

"Ultra-Style"
Pracownia Projektowo-Usługowa

Joanna Galasiewicz-Domagala

ul. J. Brandta 10, 51-631 Wrocław
tel. 601 933 669, e-mail: ultrastyl@wp.pl

PROJEKT WYKONAWCZY

AKTUALIZACJA PROJEKTU: „MODERNIZACJA OBIEKTU DLA POTRZEB URZĘDU STATYSTYCZNEGO W WAŁBRZYCHU” WYKONANIE ELEWACJI PRZYBUDÓWKI

OBIEKT: PRZYBUDÓWKA BUDYNKU BIUROWEGO
- ARCHIWUM I GARAŻ

ADRES: UL. MICKIEWICZA 14, WAŁBRZYCH

INWESTOR: URZĄD STATYSTYCZNY WE WROCŁAWIU
UL. OŁAWSKA 31, 50-950 WROCŁAW

OPRACOWANO W:

P.P.U. „ULTRA-STYLE”
51-631 WROCŁAW, UL. BRANDTA 10

AUTOR OPRACOWANIA:

Arch. Dorota Wajerowska

Arch. Joanna Galasiewicz-Domagala

mgr inż. arch. DOROTA WAJEROWSKA
uprawnienia budowlane
do projektowania bez ograniczeń
w specjalności architektura
nr ewid. 104/92/UW

P.P.U. ULTRA STYLE
JOANNA GALASIEWICZ-DOMAGAŁA
ARCHITEKT
51-631 Wrocław, ul. Brandta 10
tel. 601 933 669
NIP 896-105-51-89 REGON 930613748

Wrocław, kwiecień 2010

SPIS ZAWARTOŚCI:

I. Dokumenty formalno prawne.

- kopia uprawnień projektanta,
- zaświadczenie projektanta o wpisie na listę
Dolnośląskiej Izby Architektów,
- oświadczenie projektanta,

II. Opis techniczny aktualizacji projektu.

III. Część graficzna.

		skala
1. PROJEKT ZAGOSPODAROWANIA TERENU	rys. nr 1	1:500
2. RZUT PRZYZIEMIA I PIWNIC		
/I. poziom archiwum i garaż/ - fragment	rys. nr 2	1:50
3. RZUT PARTERU		
/II. poziom archiwum/ - fragment	rys. nr 3	1:50
4. ELEWACJA WSCHODNIA, fragment	rys. nr 4	1:50
5. ELEWACJA PÓŁNOCNA, fragment	rys. nr 5	1:50
6. ELEWACJA ZACHODNIA, fragment	rys. nr 6	1:50
7. RZUT KANALIZACJI DESZCZOWEJ, fragment	rys. nr 7	1:50

Wrocław

dnia

2 -03

1992

r.

URZĄD WOJEWÓDZKI WE WROCŁAWIU

WYDZIAŁ GOSPODARKI PRZESTRZENNEJ

pl. Powstańców Warszawy 1

Nr 104/92/UW

DECYZJA

O STWIERDZENIU PRZYGOTOWANIA ZAWODOWEGO

do pełnienia samodzielnych funkcji technicznych w budownictwie

Na podstawie § 2 ust.1 pkt.1.3 4 ust.1. 3 4 ust.2.

i § 13, ust. 1, pkt. 1, lit. - rozporządzenia Ministra Gospodarki Terenowej i Ochrony Środowiska

z dnia 20 lutego 1975 r. w sprawie samodzielnych funkcji technicznych w budownictwie (Dz. U. Nr 8, poz. 46 z późn. zmianami/

46) stwierdza się, że:

Dorota Bożena M O N K I E W I C Z

Obywatel(ka)

(imię i nazwisko)

inżynier architekt

(tytuł naukowy — zawodowy)

urodzony(a) dnia 25 kwietnia 1965 r. w Wrocławiu

posiada przygotowanie zawodowe uprawniające do wykonywania samodzielnej funkcji

projektanta

(rodzaj funkcji)

w specjalności

architektonicznej

(rodzaj specjalności techniczno-budowlanej)

w zakresie

(specjalizacja zawodowa)

1. Sporządzania projektów rozwiązań:

a) architektonicznych wszelkich obiektów budowlanych,

b) konstrukcyjno-budowlanych w zakresie obiektów budowlanych-

o powszechnie znanych rozwiązaniach konstrukcyjnych i schematach technicznych, z wyłączeniem konstrukcji fundamentów głębokich i trudniejszych konstrukcji statycznie niewyznaczalnych,

2. Kierowania, nadzorowania i kontrolowania budowy oraz do oceniania i badania stanu technicznego obiektów budowlanych - w budownictwie jednorodzinym, zagrodowym oraz innych budynków o kubaturze do 1000m³.

Otrzymuje:

mgr inż. arch. Dorota Monkiewicz

1. Szczepińska 10/4

3 - 655 Wrocław

Z up. Wojewody
Z-ca Głównego Architekta Wojewódzkiego
i Dyrektora Wydziału

mgr inż. arch. Mieczysław Sowa



m.p.

(podpis i pieczęć)

Wrocław 06.04.2010

OŚWIADCZENIE

Oświadczam, że projekt pod nazwą:


**AKTUALIZACJA PROJEKTU:
„MODERNIZACJA OBIEKTU DLA POTRZEB URZĘDU
STATYSTYCZNEGO W WAŁBRZYCHU”
- WYKONANIE ELEWACJI PRZYBUDÓWKI,**

dla obiektu przy ul. Mickiewicza 14 w Wałbrzychu,

został wykonany zgodnie z obowiązującymi przepisami i zasadami wiedzy technicznej.

mgr inż. arch. Dorota Wajerowska

mgr inż. arch. DOROTA WAJEROWSKA
uprawnienia budowlane
do projektowania bez ograniczeń
w specjalności architektonicznej
nr ewid. 104/92/UW

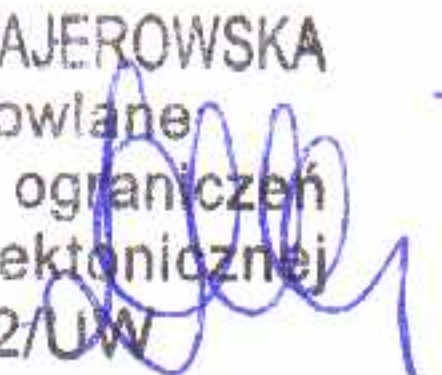



IZBA ARCHITEKTÓW
RZECZYPOSPOLITEJ POLSKIEJ

DOLNOŚLĄSKA OKRĘGOWA IZBA ARCHITEKTÓW

Wrocław, dnia 03 grudnia 2009 r.

ZAŚWIADCZENIE

Zaświadcza się, że Pani mgr inż. arch. Dorota Bożena Wajerowska posiadająca uprawnienia do pełnienia samodzielnych funkcji technicznych w budownictwie w specjalności architektonicznej bez ograniczeń nr 104/92/UW, wydane przez Urząd Wojewódzki we Wrocławiu, Wydział Gospodarki Przestrzennej dnia 02-03-1992 r, jest wpisana na listę członków Dolnośląskiej Okręgowej Izby Architektów pod numerem DS-0750.

Niniejsze zaświadczenie jest ważne do dnia 30-06-2010 r.



Przewodniczący
Dolnośląskiej Okręgowej
Rady Izby Architektów
dr inż. arch. Andrzej Poniewiżko

II. Opis techniczny aktualizacji projektu.

1. ZAKRES AKTUALIZACJI

Aktualizacja projektu dotyczy remontu elewacji dobudówki budynku głównego, w której znajdują się pomieszczenia archiwum i garaż.

2. ZAKRES PLANOWANYCH PRAC REMONTOWYCH

- wykonanie otworu na drzwi wejściowe do I. poziomu archiwum, w zewnętrznej, frontowej ścianie przybudówki i osadzenie nowych drzwi,
- wykonanie zewnętrznych schodów do nowego wejścia do archiwum z balustradą i odwodnieniem zagłębionego poniżej gruntu podestu,
- zamurowanie przejścia pomiędzy garażem i I. poziomem archiwum,
- wykonanie przebicia na bramę wjazdową do garażu w ścianie frontowej przybudówki, osadzenie nowej bramy i zamurowanie istniejącego otworu na bramę w ścianie bocznej,
- wykonanie zjazdu do nowej bramy garażowej z odwodnieniem,
- rozbiórka dodatkowego poszerzenia dachu nad likwidowanym wjazdem do garażu, odnowienie istniejących drewnianych elementów więźby i deskowania, wykonanie nowego pokrycia daszku z opierzeniami i rynną,
- w archiwum, w tylnej elewacji zamurowanie istniejących, czterech otworów okiennych, pustakami szklanymi, z zachowaniem kształtu lukowych nadproży ceglanych, osadzenie podokienników,
- w elewacji frontowej II. poziomu archiwum wykonanie dwóch otworów okiennych w miejscu jednego większego,
- ocieplenie ścian zewnętrznych przybudówki styropianem gr. 10cm, osadzenie listew ozdobnych i wykonanie tynku pomalowanego zgodnie z kolorystyką,
- naprawa pokrycia dachu nad pomieszczeniami archiwum i wykonanie obróbek blacharskich na poszerzonych ścianach,
- wykonanie opaski odwadniającej wokół budynku przybudówki.

3. OPIS ZMIAN DO PLANOWANYCH PRAC REMONTOWYCH

- W związku ze zmianą, od planowanej, wysokości poziomu powierzchni parkingu przed przybudówką, zmienia się ilość stopni koniecznych do wykonanie na zejściu do nowych drzwi wejściowych do archiwum, wystarczą trzy stopnie po 15 cm wysokości, zmieni się również długość zjazdu do garażu przy nowej bramie wjazdowej, należy zachować min. 1,0m szerokości spocznik z odwodnieniem i wykonać zjazd o nachyleniu 10%.
- Daszek nad istniejącą, przeznaczoną do likwidacji bramą garażową, należy skrócić do pierwotnego wymiaru, czyli o ok. 1,0 m szer. Dodane elementy są zniszczone i niepotrzebne.
- W garażu zrezygnowano z wykonania w skośnej ścianie dwóch otworów okiennych.
- W archiwum, na piętrze zrezygnowano z wykonania jednego otworu okiennego.


- W tylnej ścianie przybudówki, ze względów bezpieczeństwa, zrezygnowano a osadzenia czterech okien, w ich miejscu należy wykonać zamurowania z pustaków szklanych o wymiarach 20x20/8cm, bezbarwnych, gładkich.

Otwory po likwidowanych oknach należy przemurować do wymaganych wymiarów: szer.62cm, wys. 82 cm. Pustaki szklane należy wymurować poniżej linii osadzenia nadproży ceglanych, tak aby w ocieplanej elewacji zachowany został ich kształt.

Opracowała

Joanna Galasiewicz-Domagała



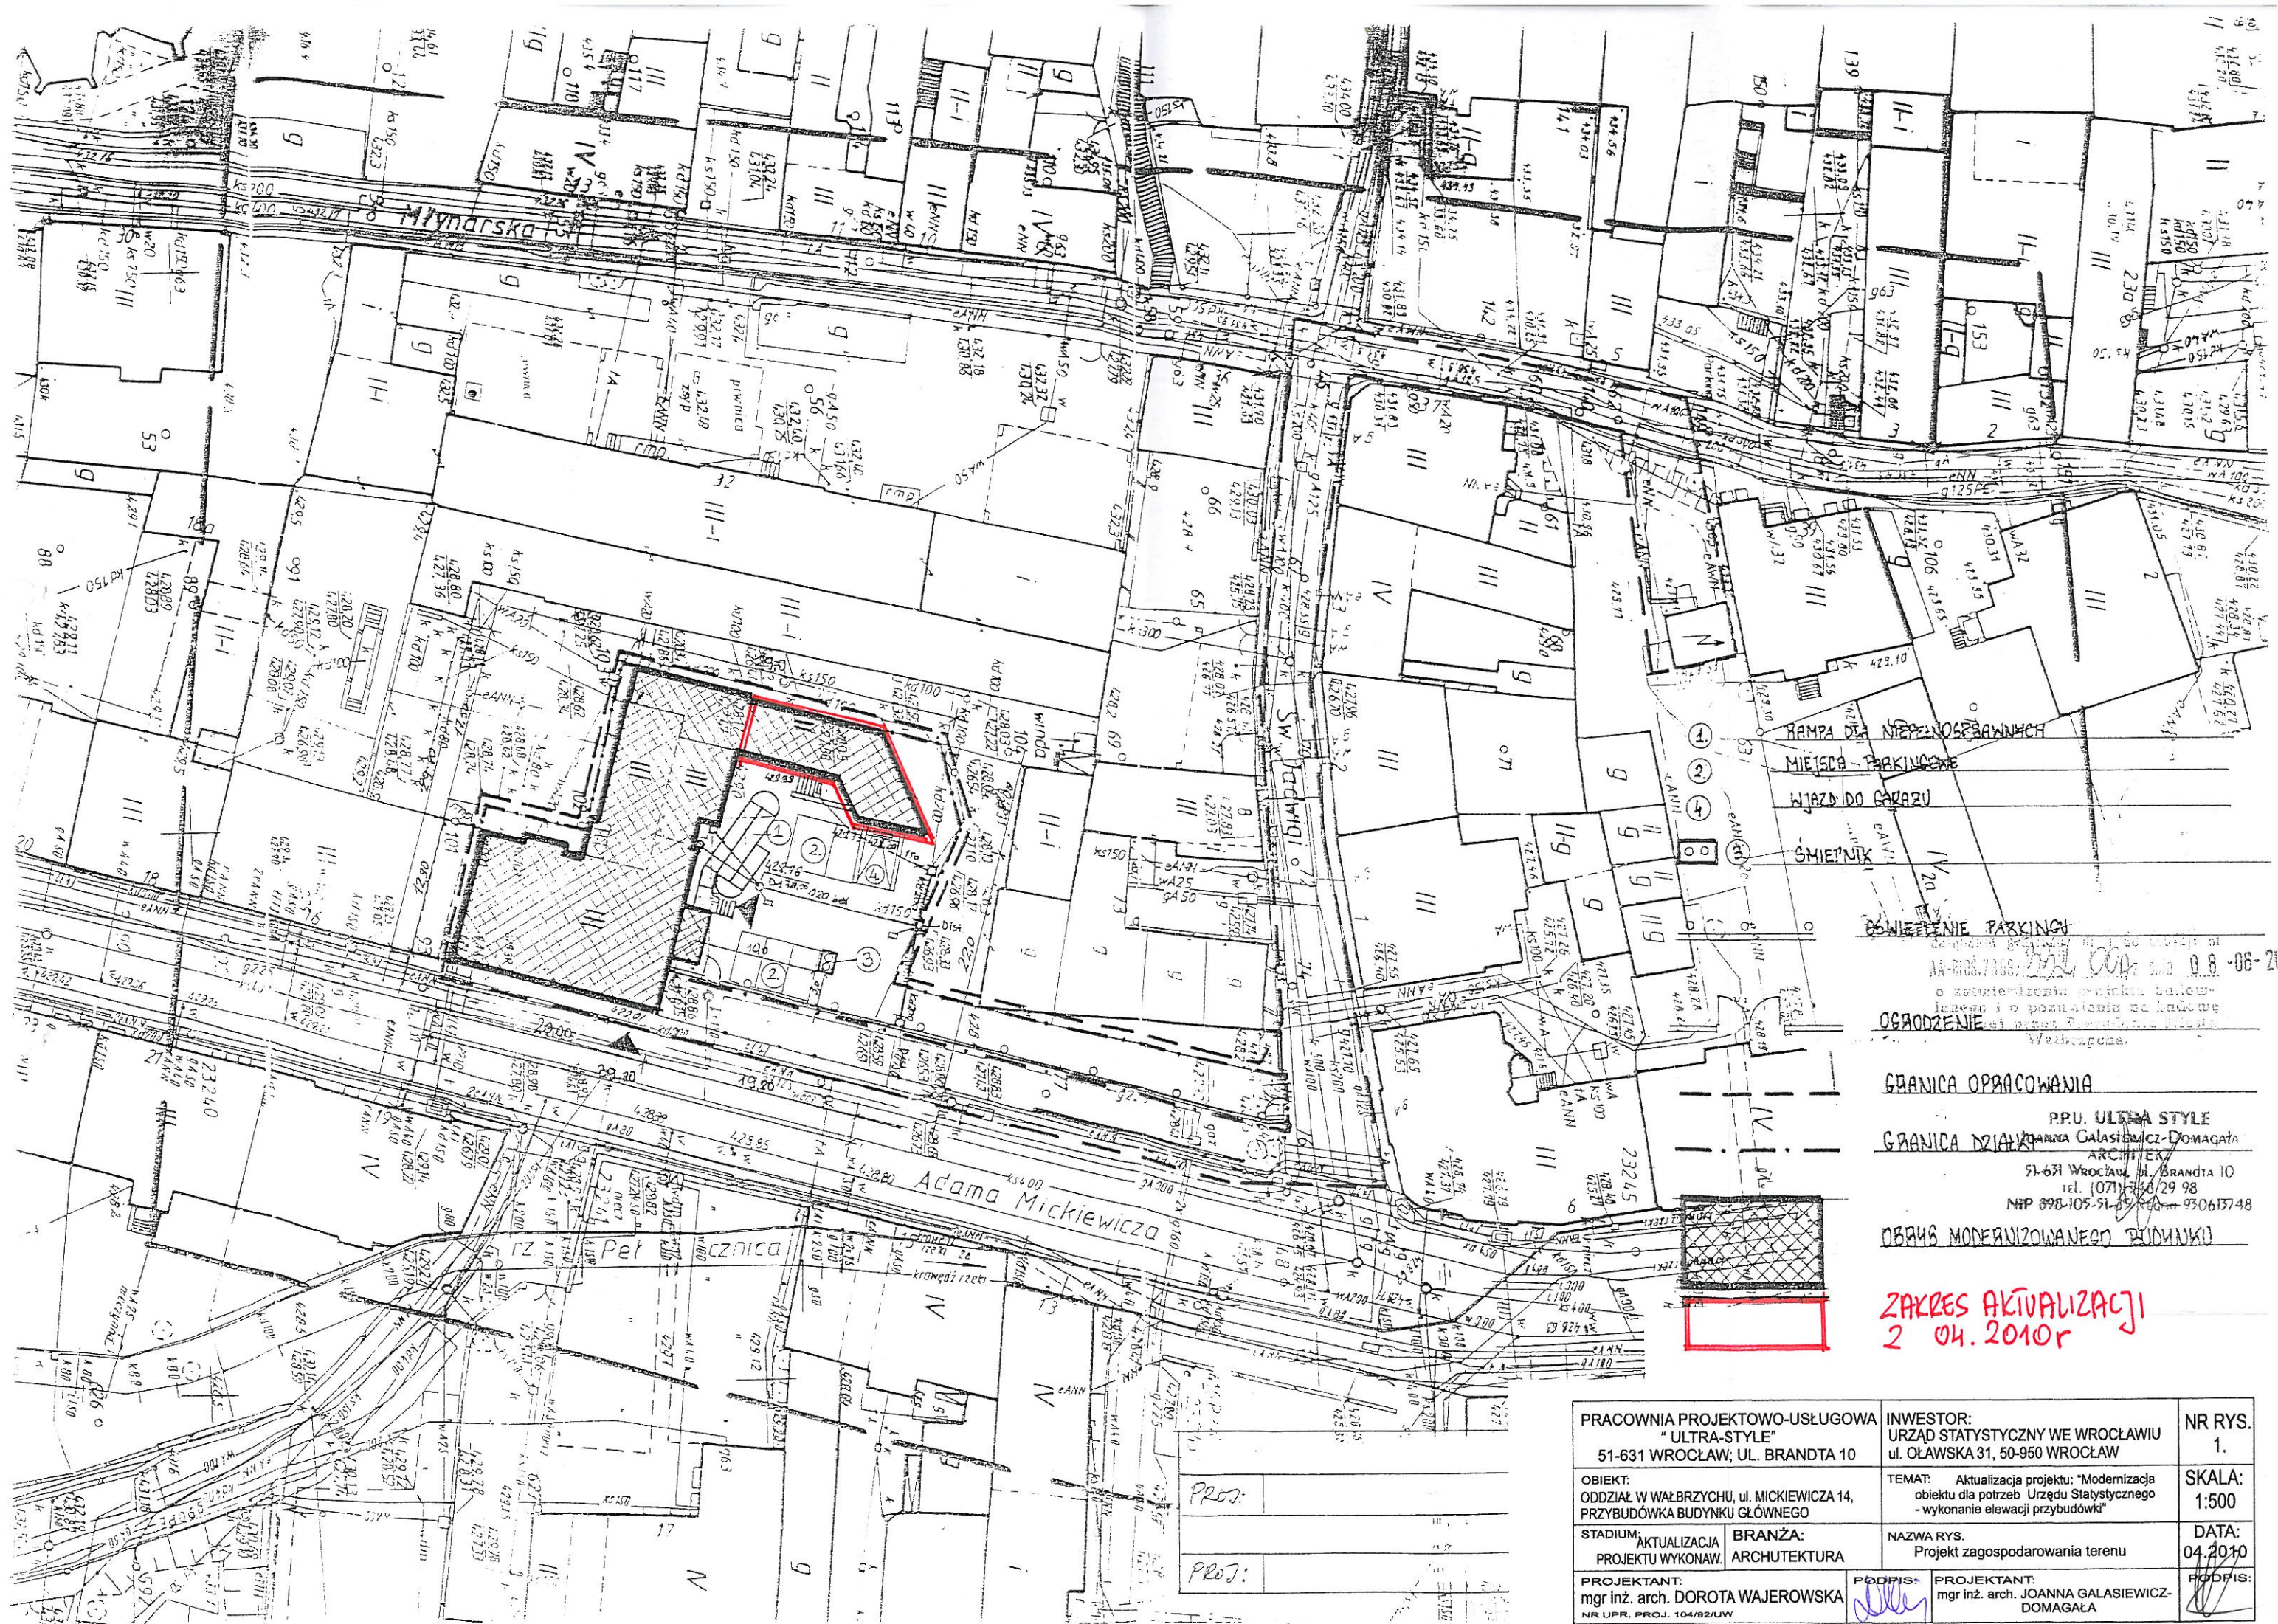


HAMPA DLA NIEPEŁNOSPRAWNYCH
MIEJSCA PARKINGOWE
WJAZD DO GARAZU
ŚMIEŃNIK
DOWIECZENIE PARKINGU
AA-008.7888. 0.8-06-21
o zaopiniowaniu projektu budowlanego i o pozwoleniu na budowę
OGRODZENIE
Walbrzyska.

GRANICA OPRACOWANIA
PPU. ULTRA STYLE
GRANICA DZIAŁKI
JANINA GALASIEWICZ-DOMAGAŁA
ARCHITEKT
51-631 WROCŁAW, UL. BRANDTA 10
tel. (071) 356 29 98
NIP 898-105-51-55 KRS 0000613748
OBRĄB MODERNIZOWANEGO BUDYNKU


ZAKRES AKTUALIZACJI
2 04.2010r

PRACOWNIA PROJEKTOWO-USŁUGOWA "ULTRA-STYLE" 51-631 WROCŁAW; UL. BRANDTA 10	INWESTOR: URZĄD STATYSTYCZNY WE WROCŁAWIU ul. OŁAWSKA 31, 50-950 WROCŁAW	NR RYS. 1.
OBIEKT: ODDZIAŁ W WAŁBRZYCHU, ul. MICKIEWICZA 14, PRZEBUDOWKA BUDYNKU GŁÓWNEGO	TEMAT: Aktualizacja projektu: "Modernizacja obiekту dla potrzeb Urzędu Statystycznego - wykonanie elewacji przybudówki"	SKALA: 1:500
STADIUM: AKTUALIZACJA PROJEKTU WYKONAW.	BRANŻA: ARCHITEKTURA	DATA: 04.2010
PROJEKTANT: mgr inż. arch. DOROTA WAJEROWSKA NR UPR. PROJ. 104/92/UW	PODPIS: mgr inż. arch. JOANNA GALASIEWICZ-DOMAGAŁA	PODPIS:

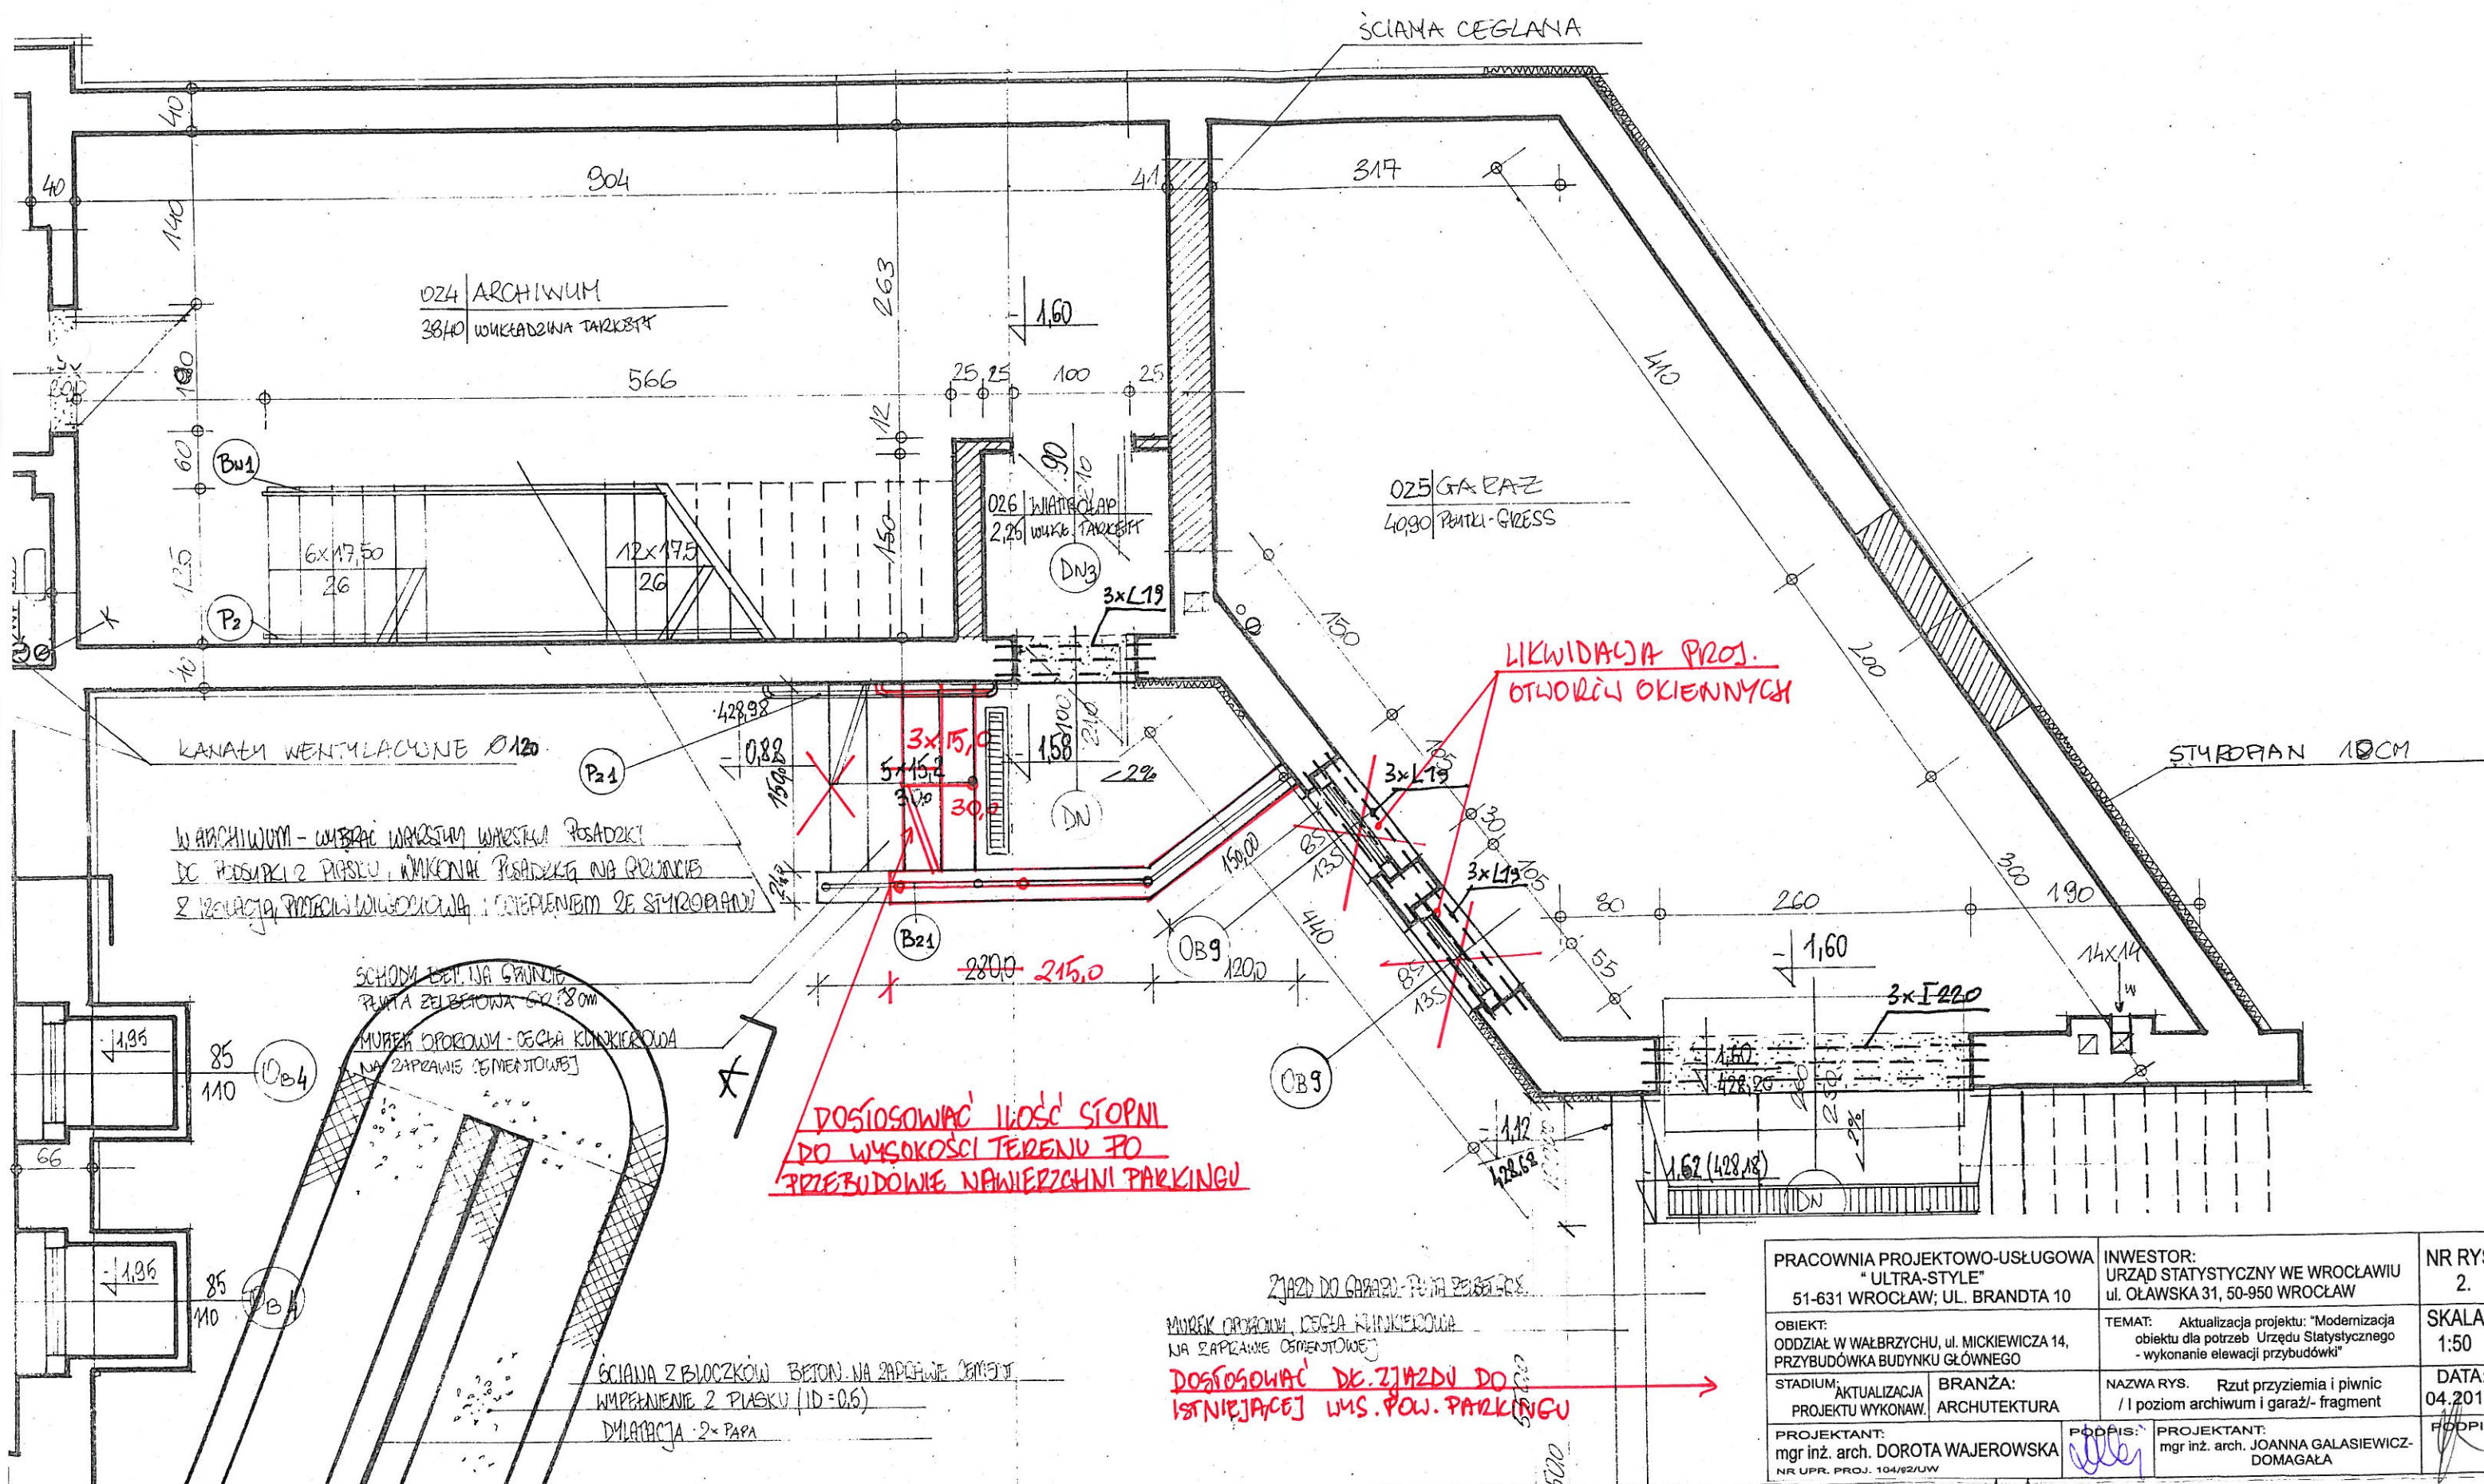


PRACOWNIA PROJEKTOWO-USŁUGOWA "ULTRA-STYLE" 51-631 WROCŁAW; UL. BRANDTA 10		INWESTOR: URZĄD STATYSTYCZNY WE WROCŁAWIU ul. OLAWSKA 31, 50-950 WROCŁAW	NR RYS: 2.
OBIEKT: ODDZIAŁ W WAŁBRZYCHU, ul. MICKIEWICZA 14, PRZEBUDOWA BUDYNKU GŁÓWNEGO		TEMAT: Aktualizacja projektu: "Modernizacja objektu dla potrzeb Urzędu Statystycznego - wykonanie elewacji przybudówki"	SKALA: 1:50
STADIUM: AKTUALIZACJA PROJEKTU WYKONAW.	BRANŻA: ARCHITEKTURA	NAZWA RYS. Rzut przyziemia i piwnic / I poziom archiwum i garaż - fragment	DATA: 04.201
PROJEKTANT: mgr inż. arch. DOROTA WAJEROWSKA NR UPR. PROJ. 104/92/UW	PODPIS: <i>[Signature]</i>	PROJEKTANT: mgr inż. arch. JOANNA GALASIEWICZ- DOMAGAŁA	PODPIS: <i>[Signature]</i>

1. SCHODOWI ZADZIC PLYTE ZEBROWA PZ2
BEKACH STALOWYCH

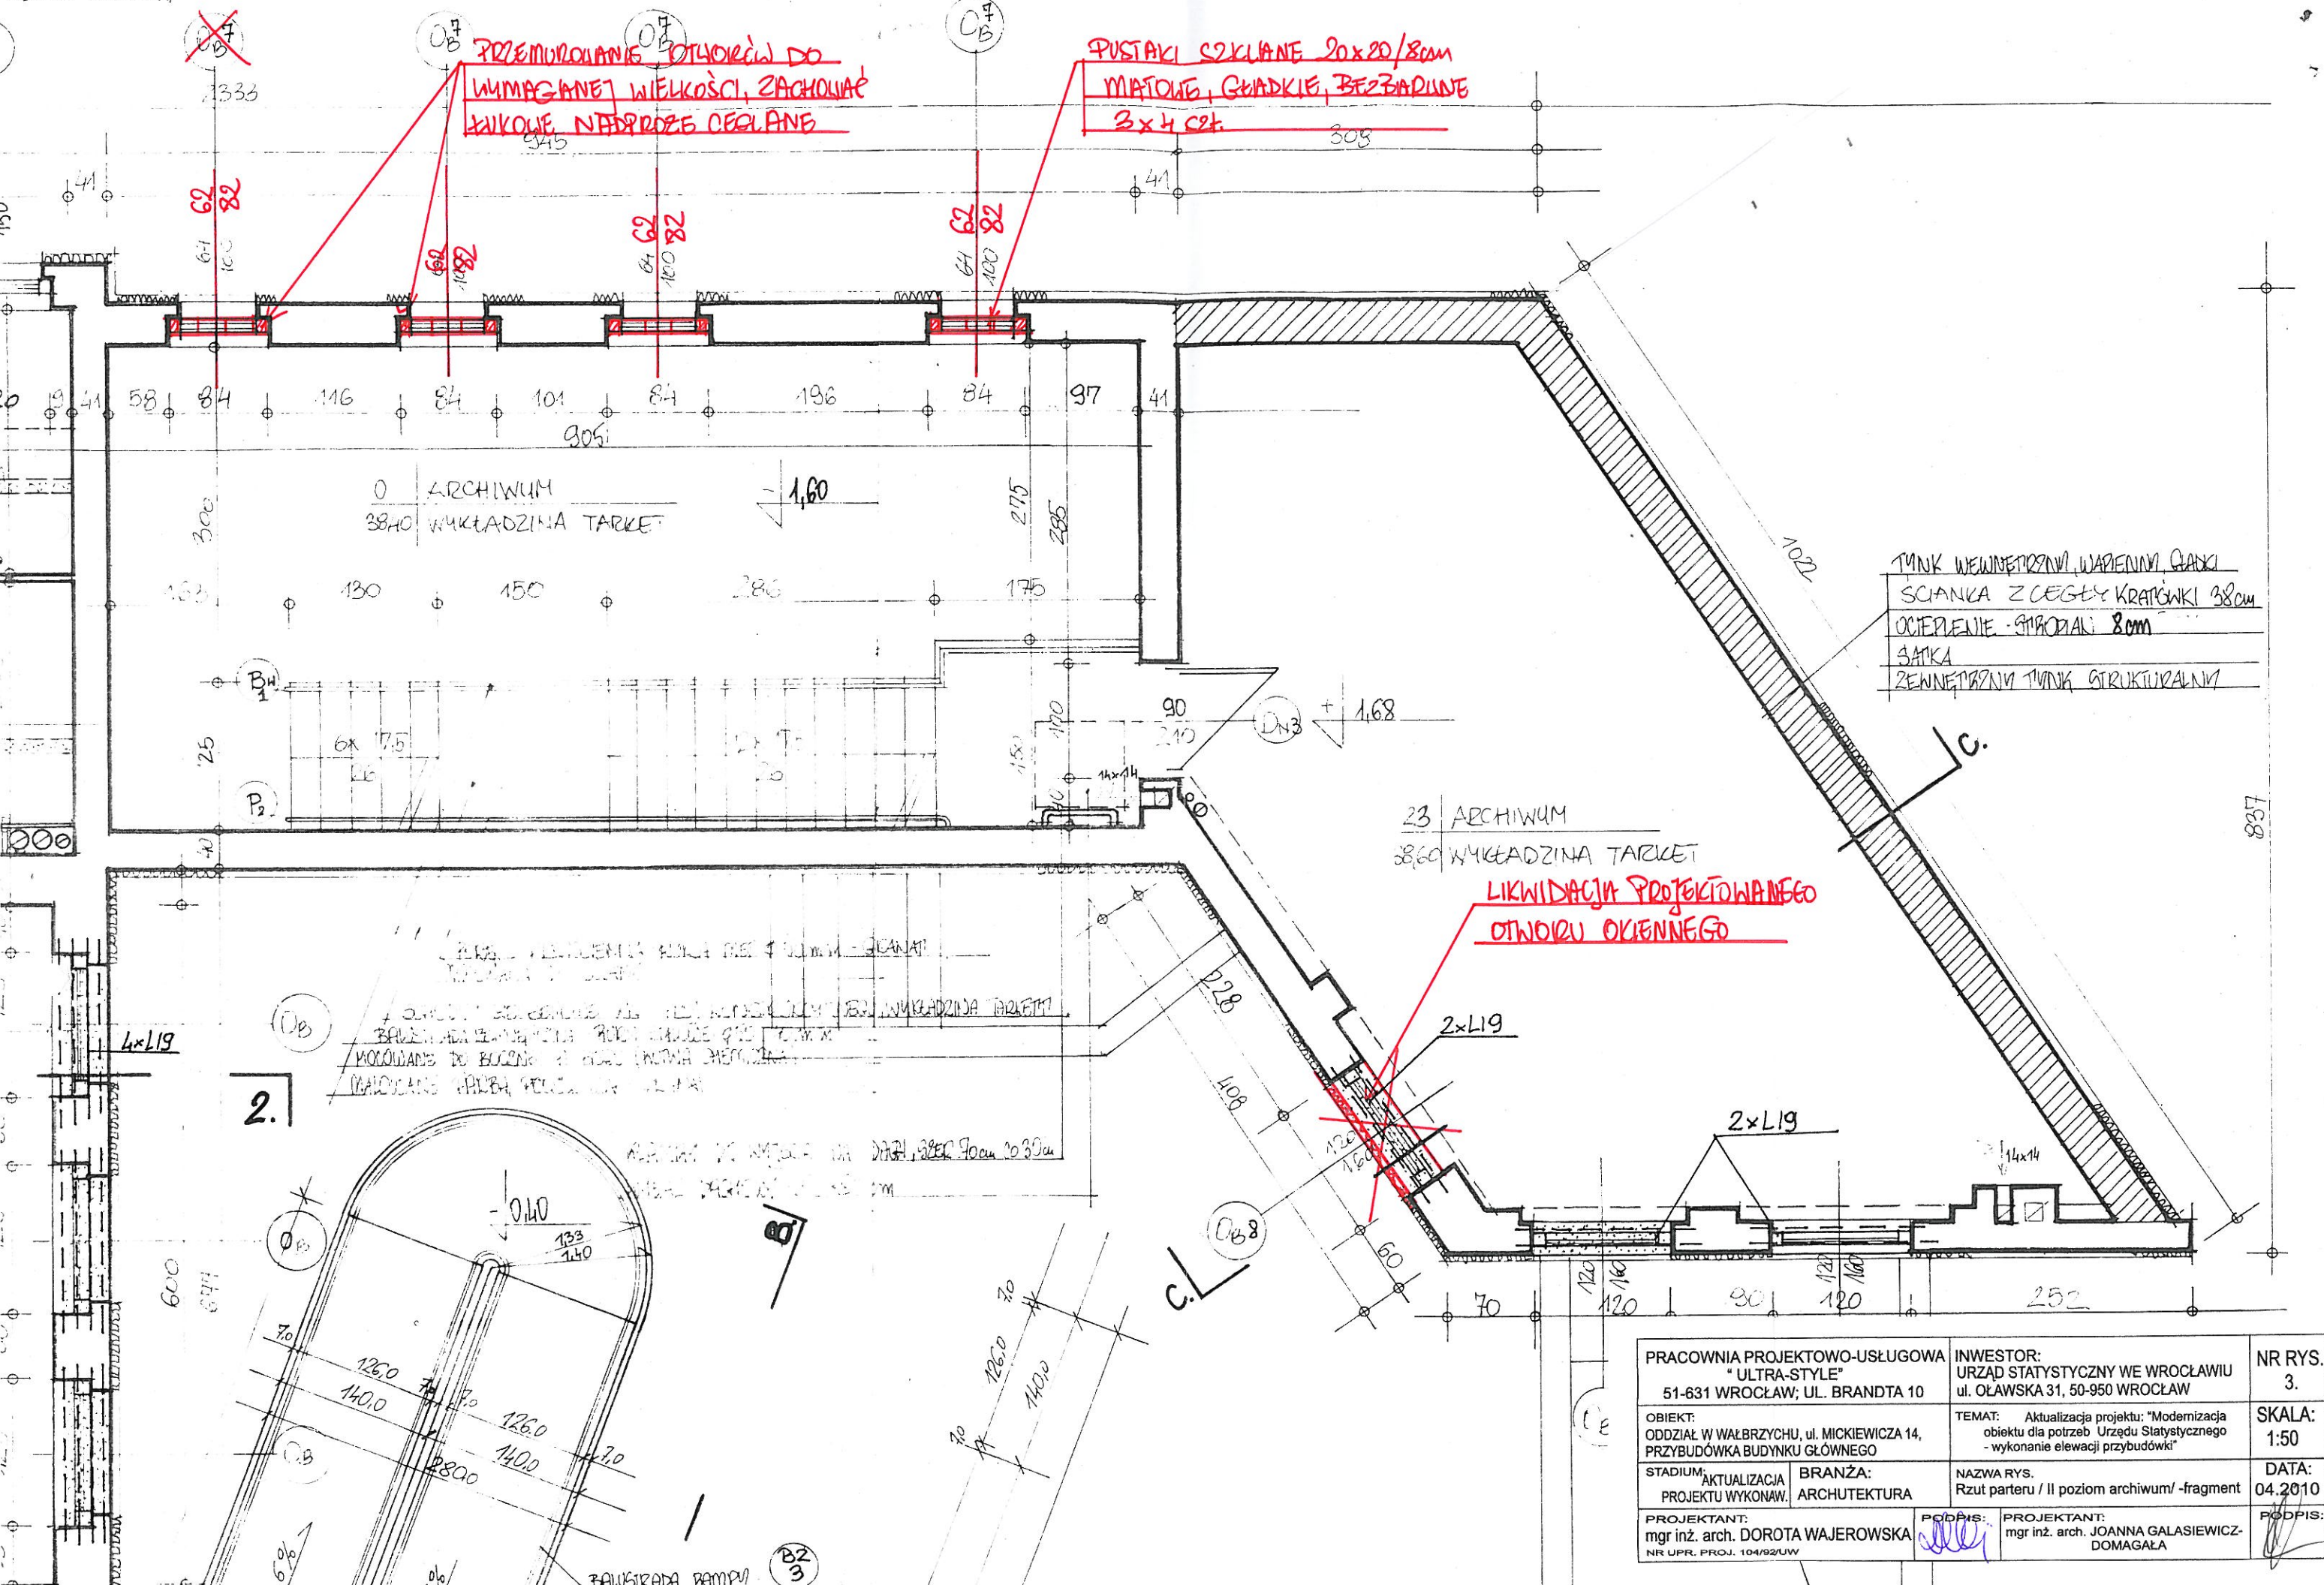



PRACOWNIA PROJEKTOWO-USŁUGOWA "ULTRA-STYLE" 51-631 WROCŁAW; UL. BRANDTA 10	INWESTOR: URZĄD STATYSTYCZNY WE WROCŁAWIU ul. OLAWSKA 31, 50-950 WROCŁAW	NR RYS. 3.
OBIEKT: ODDZIAŁ W WAŁBRZYCHU, ul. MICKIEWICZA 14, PRZEBUDOWKA BUDYNKU GŁÓWNEGO	TEMAT: Aktualizacja projektu: "Modernizacja objektu dla potrzeb Urzędu Statystycznego - wykonanie elewacji przybudówki"	SKALA: 1:50
STADIUM: AKTUALIZACJA PROJEKTU WYKONAW.	BRANŻA: ARCHITEKTURA	NAZWA RYS. Rzut parteru / II poziom archiwum/ -fragment
PROJEKTANT: mgr inż. arch. DOROTA WAJEROWSKA NR UPR. PROJ. 104/92/UW	PODPIS: 	PROJEKTANT: mgr inż. arch. JOANNA GALASIEWICZ-DOMAGAŁA PODPIS:

"REIBENPUTZ"
ZR

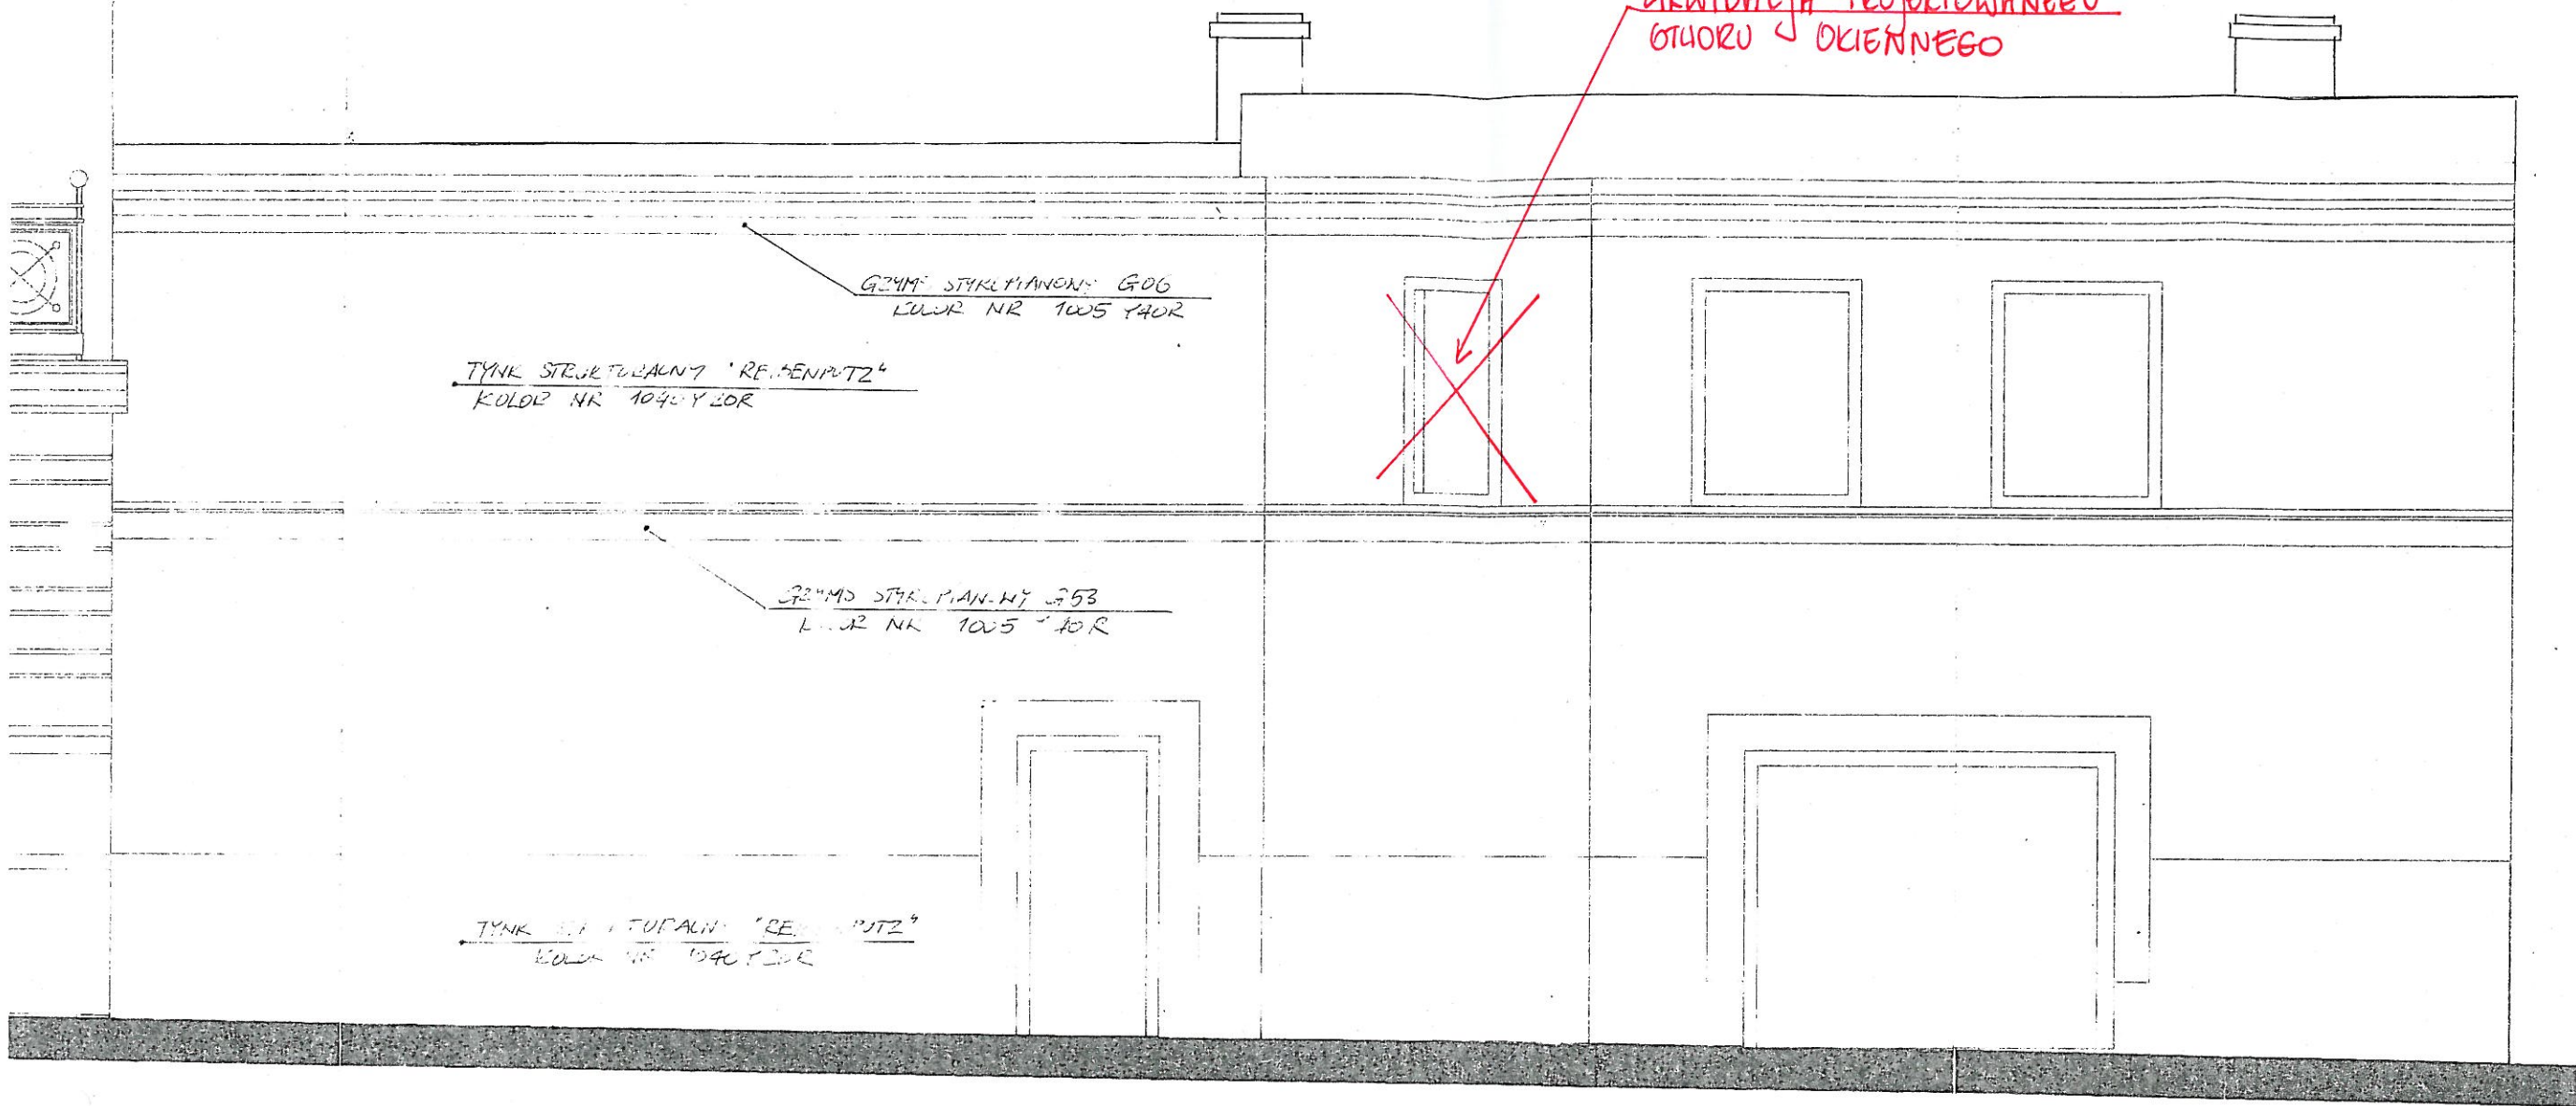

OBIEKT: URZĄD STATYSTYCZNY
W WAŁBRZYCHU UL. MICKIEWICZA 14
MODERNIZACJA OBIEKTU
PROJ. ARCH. JOANNA GALASIEWICZ-DOMAGAŁA
PROJ. ARCH. DOROTA WAJEROWSKA
SPRAWUJĄCY: DARIUSZ BOJA

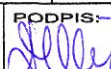PRACOWNIA PROJEKTOWO-USŁUGOWA "ULTRA-STYLE" 51-631 WROCŁAW; UL. BRANDTA 10	INWESTOR: URZĄD STATYSTYCZNY WE WROCŁAWIU ul. OŁAWSKA 31, 50-950 WROCŁAW	NR RYS. 4.
OBIEKT: ODDZIAŁ W WAŁBRZYCHU, ul. MICKIEWICZA 14, PRZEBUDOWKA BUDYNKU GŁÓWNEGO	TEMAT: Aktualizacja projektu: "Modernizacja obiektu dla potrzeb Urzędu Statystycznego - wykonanie elewacji przybudówki"	SKALA: 1:50
STADIUM: AKTUALIZACJA PROJEKTU WYKONAW.	BRANŻA: ARCHITEKTURA	DATA: 04.2010
PROJEKTANT: mgr inż. arch. DOROTA WAJEROWSKA NR UPR. PROJ. 104/92/UW	PODPIS:  PROJEKTANT: mgr inż. arch. JOANNA GALASIEWICZ-DOMAGAŁA	PODPIS: 

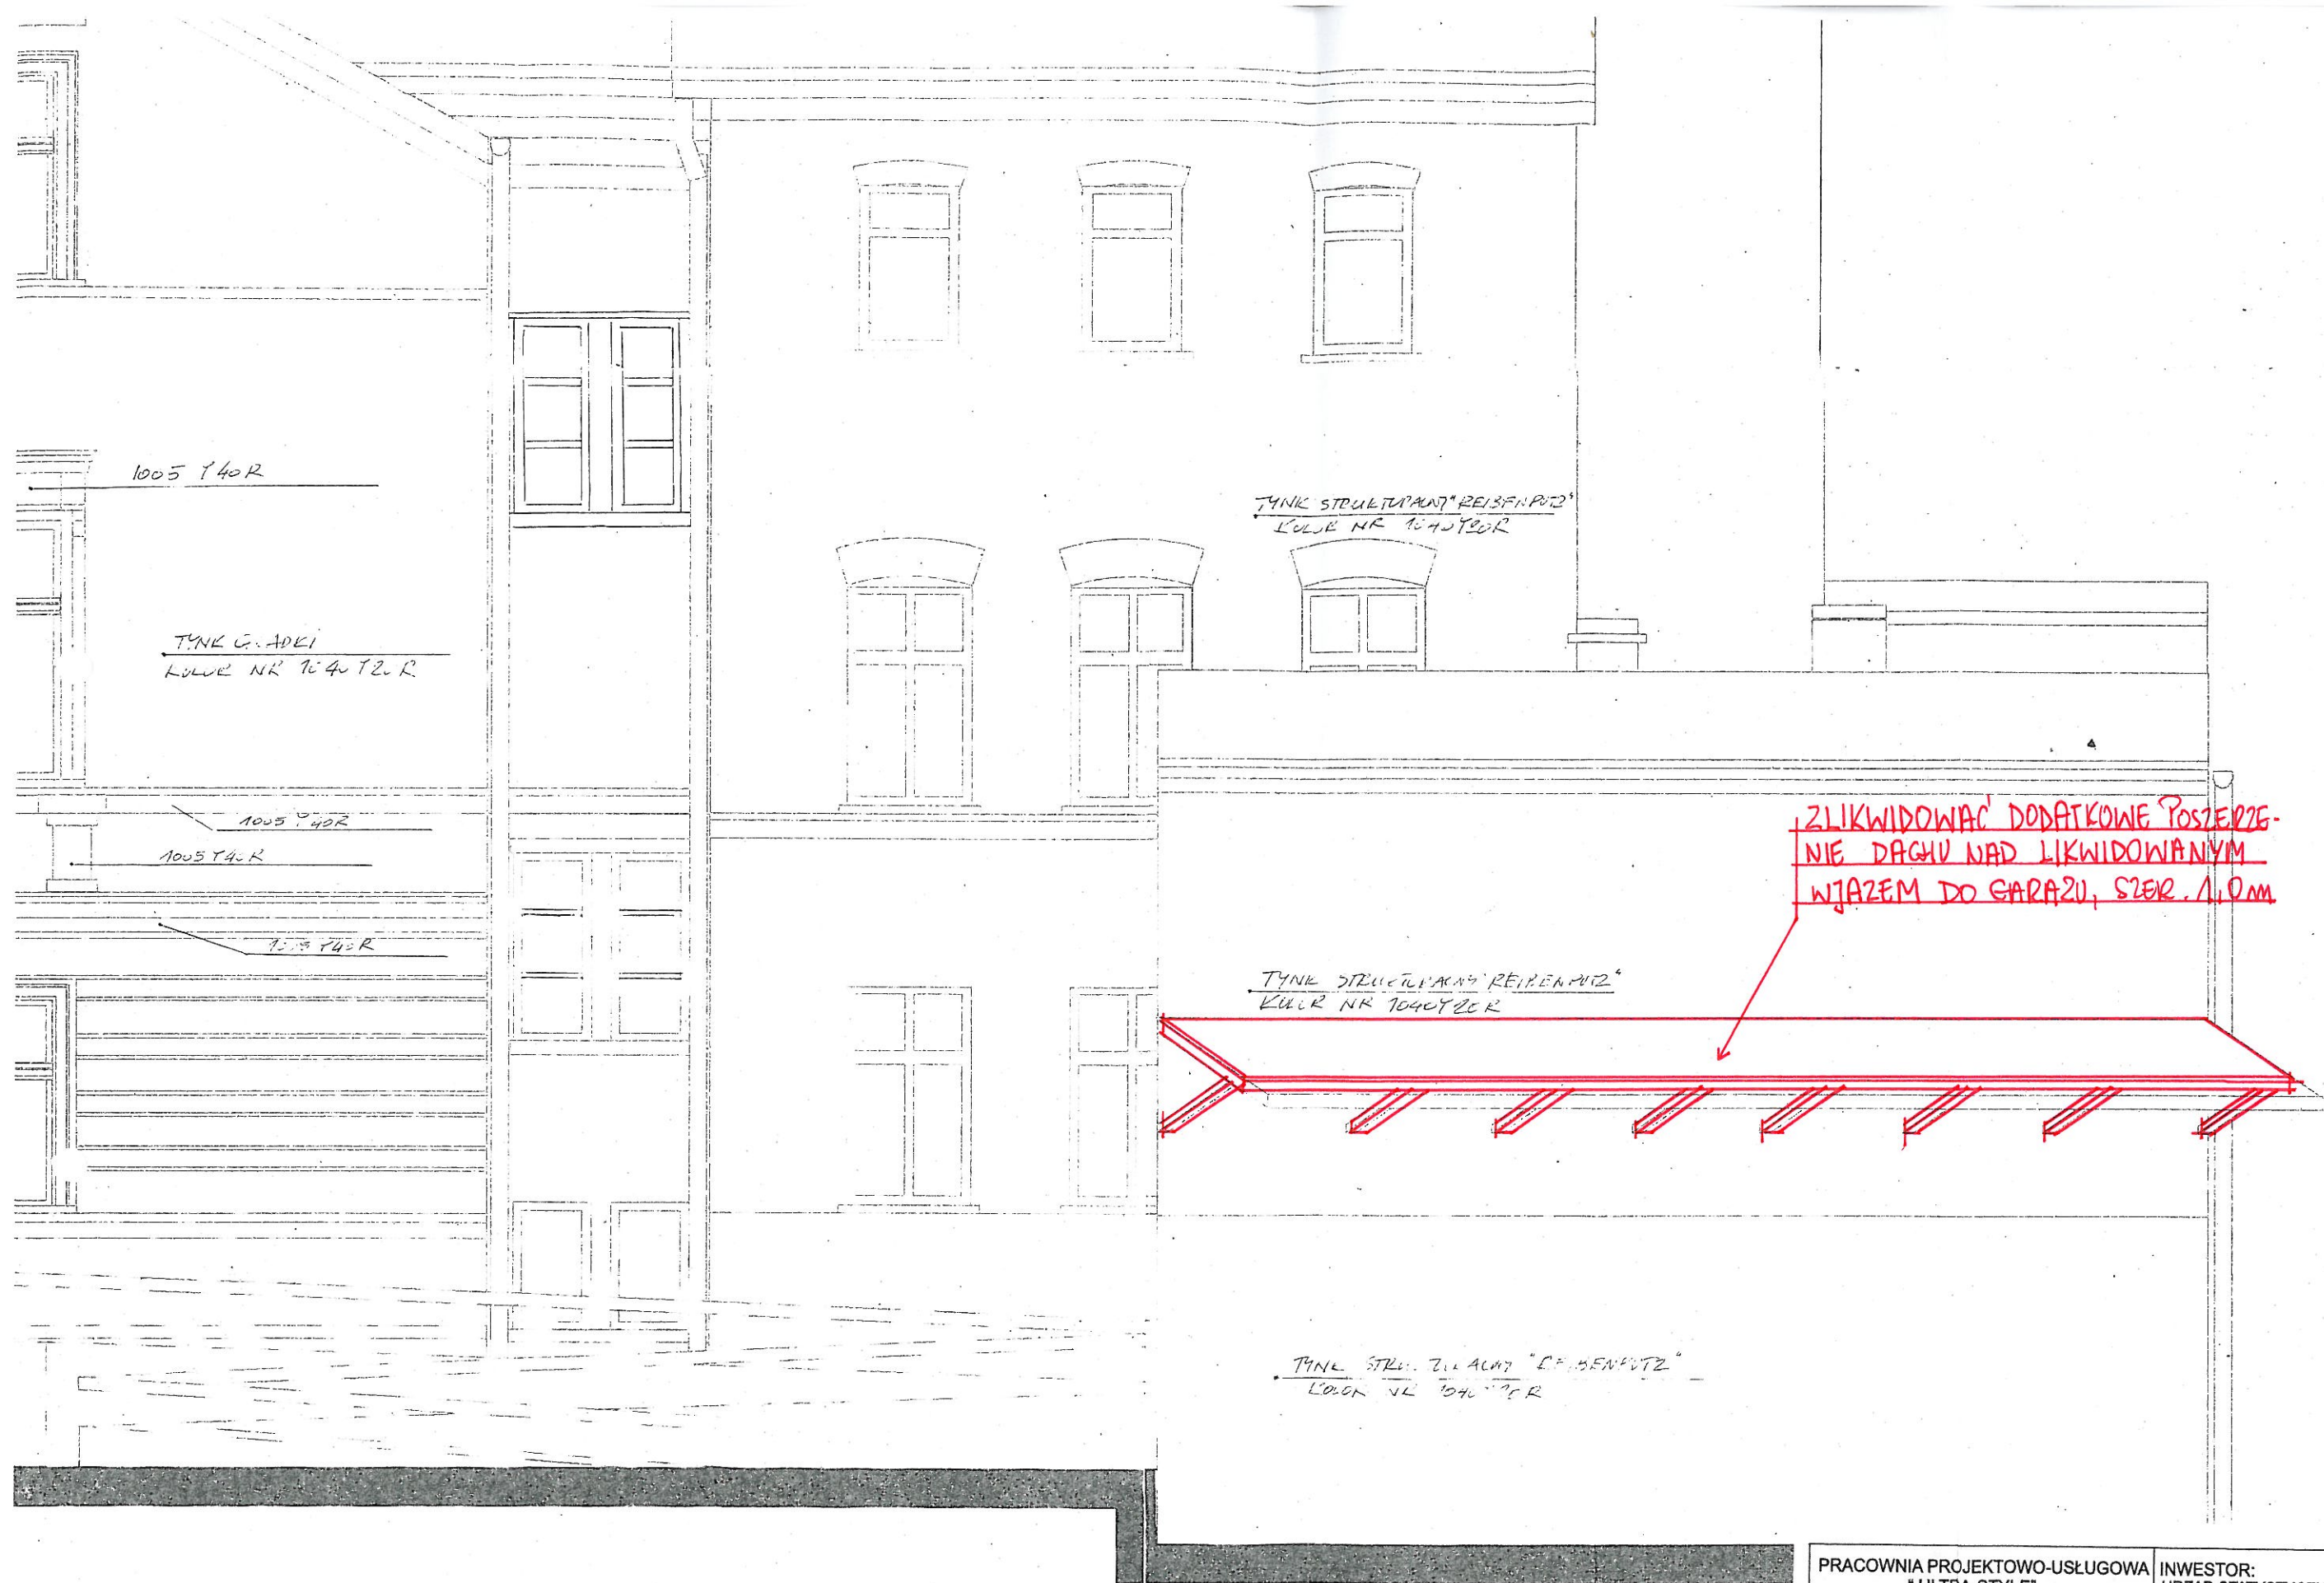

PRACOWNIA PROJEKTOWO-USŁUGOWA "ULTRA-STYLE" 51-631 WROCŁAW; UL. BRANDTA 10		INWESTOR: URZĄD STATYSTYCZNY WE WROCŁAWIU ul. OŁAWSKA 31, 50-950 WROCŁAW	NR RYS. 5.
OBIEKT: ODDZIAŁ W WAŁBRZYSZACH, ul. MICKIEWICZA 14, PRZEBUDÓWKA BUDYNKU GŁÓWNEGO		TEMAT: Aktualizacja projektu: "Modernizacja objektu dla potrzeb Urzędu Statystycznego - wykonanie elewacji przybudówki"	SKALA: 1:50
STADIUM: AKTUALIZACJA PROJEKTU WYKONAW.	BRANŻA: ARCHITEKTURA	NAZWA RYS. Elewacja północna, boczna -fragment	DATA: 04.2010
PROJEKTANT: mgr inż. arch. DOROTA WAJEROWSKA NR UPR. PROJ. 104/02/UW	PODPIS: 	PROJEKTANT: mgr inż. arch. JOANNA GALASIEWICZ- DOMAGAŁA	PODPIS: 

ZLIKWIDOWAĆ DODATKOWE POSZERZENIE
DACHU NAD LIKWIDOWANYM WJAZDEM DO
GARAZU. SZER. 11,0m

ZAMUROWAĆ OTWORY 62x82
OKIENNE RUSTAKAMI SZKLANymi
ZACHOWAĆ KSZTAŁT ISTNIEJĄCYCH
NADPROŻY CIEBLANYCH

GZYMŚ STROPIONOWY G-06
KOLOR NR 1005 T40R

GZYMŚ STROPIONOWY G-53
KOLOR NR 1005 T40R

PRACOWNIA PROJEKTOWO-USŁUGOWA "ULTRA-STYLE" 51-631 WROCŁAW; UL. BRANDTA 10		INWESTOR: URZĄD STATYSTYCZNY WE WROCŁAWIU ul. OŁAWSKA 31, 50-950 WROCŁAW		NR RYS. 6.
OBIEKT: ODDZIAŁ W WAŁBRZYSZU, ul. MICKIEWICZA 14, PRZEBUDÓWKA BUDYNKU GŁÓWNEGO		TEMAT: Aktualizacja projektu: "Modernizacja obiektu dla potrzeb Urzędu Statystycznego - wykonanie elewacji przybudówki"		SKALA: 1:50
STADIUM: AKTUALIZACJA PROJEKTU WYKONAW.	BRANŻA: ARCHITEKTURA	NAZWA RYS. Elewacja zachodnia, tylna -fragment		DATA: 04.2010
PROJEKTANT: mgr inż. arch. DOROTA WAJEROWSKA NR UPR. PROJ. 104/92/UW		PODPIS: 	PROJEKTANT: mgr inż. arch. JOANNA GALASIEWICZ- DOMAGAŁA	PODPIS: 

