

INWESTOR

URZĄD STATYSTYCZNY WE WROCŁAWIU

PRZEDSIĘWZIĘCIE

REMONT ELEWACJI

ADRES

WROCŁAW, UL. OŁAWSKA 31

ETAP OPRACOWANIA

PROJEKT BUDOWLANY

BRANŻA

ARCHITEKTURA


PROJEKTANT

NR UPRAWNIEN

PODPIS

MGR. INŻ. ARCH.
ANDRZEJ CHRZANOWSKI

73/83/WBPP

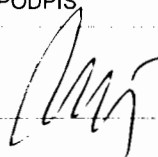

Andrzej Chrzanowski
ARCHITEKT
uprawniony projektant
w specjalności architektonicznej
nr uprawnień 73 / 83 / WBPP

ASYSTENCI : MGR. INŻ. ARCH. AGATA KURTO


SPRAWDZAJĄCY

NR UPRAWNIEN

PODPIS

MGR. INŻ. ARCH.
PIOTR LIGASZEWSKI

18/89/UW

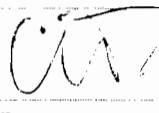

PIOTR LIGASZEWSKI
mgr inż. architekt
UPRAWNIONY PROJEKTANT
w specjalności architektonicznej
Uprawnienia nr 18/89/UW

BRANŻA

INSTALACJE SANITARNE

NR UPRAWNIEN

PODPIS

NR UPRAWNIEN

PODPIS

INSTALCJE ELEKTRYCZNE

NR UPRAWNIEN

PODPIS

NR UPRAWNIEN

PODPIS

	Urząd statystyczny we Wrocławiu	
	Projekt budowlany	

SPIS ZAWARTOŚCI DOKUMENTACJI

1. STRONA TYTUŁOWA

2. ZAŁĄCZNIKI

Lp.	Uzgodnienie, zaświadczenie	Strona	Kto
1.	Oświadczenie projektanta – arch. Andrzej Chrzanowski Oświadczenie sprawdzającego – arch. P.Ligaszewski	1	
2.	Zaświadczenie – arch. Andrzej Chrzanowski+ upr.		Izba Architektów
3.	Zaświadczenie – arch. P.Ligaszewski+ upr.		Izba Architektów
4.	Opinia koncepcji remontu elewacji		MKZ

3. OPISY TECHNICZNE

- PROJEKT ARCHITEKTONICZNO-BUDOWLANY:

- ARCHITEKTURA – strony

-

4. Rysunki :

Sytuacjarys.1

Rzut parteru.....rys.2

Elewacja południowo-wschodnia..rys.3

Elewacja północno-wschodnia.....rys.4

05

WROCLAW, 15.04.2010

miejsowość i data

OŚWIADCZENIE

Na podstawie art. 20 ust.4 ustawy z dnia 7 lipca 1994r. – Prawo budowlane (jednolity tekst Dz. U. z 2003 r. Nr 207, poz. 2016 z późniejszymi zmianami)


OŚWIADCZAM,
że projekt budowlany REMONT ELEWACJI
URZĄD STAN STRAŻY
(nazwa, rodzaj i adres zamierzenia budowlanego)
WE WROCLAWIE, UL. OTAŃSKA 31

został sporządzony zgodnie z obowiązującymi przepisami oraz zasadami wiedzy technicznej.

Projektant:


Andrzej Chrzanowski
ARCHITEKT
uprawniony projektant
w specjalności architektonicznej
nr uprawnień 73 / 83 / WBPP

Sprawdzający:

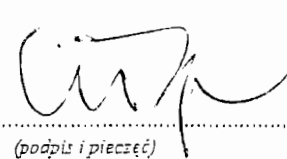
(podpis i pieczęć)

PIOTR LIGASZEWSKI
mgr inż. architekt
UPRAWNIONY PROJEKTANT
w specjalności architektonicznej
Uprawnienia nr 16 83/UW



mgr inż. arch. Andrzej Chrzanowski
Architects & Co.
ul. Canaletta 2/33
51-650 Wrocław

MKZ.IZN/475/0717/ 560 /10/AJ

Wrocław, 90-04-10 r.

Dotyczy: zaopiniowanie koncepcji remontu elewacji budynku przy
ul. Oławskiej 31 we Wrocławiu
Zabytek: zespół urbanistyczny Starego Miasta wpisany do rejestru zabytków
pod numerem: A/1580/212 decyzją z dnia 12.05.1967 r.
budynek biurowy przy ul. Oławskiej 31 w gminnej ewidencji
zabytków Wrocławia

W związku z wnioskiem z dn. 24.03.2010 r. o zaopiniowanie „Projektu koncepcyjnego remontu elewacji budynku przy ul. Oławskiej” informujemy o akceptacji głównych założeń przedstawionej koncepcji.

Biorąc pod uwagę wyjątkową ekspozycję budynku z kierunku wschodniego, południowego i południowo-wschodniego oraz jego lokalizację w bezpośrednim sąsiedztwie licznych obiektów o dużym znaczeniu urbanistycznym dla tej części Starego Miasta, projektowana kolorystyka powinna nawiązywać do ciepłych odcieni naturalnego piaskowca. Obecny kolor zielony stanowi obcy, wyraźnie współczesny i niepożądany element. Proponowane w koncepcji barwy są zdecydowanie bardziej korzystne, za wyjątkiem kontrastowego popielato-błękitnego koloru, który zakłóca harmonijną całość architektury i wprowadza mocną dominantę.

Odnosząc się do przedstawionych w koncepcji wariantów, bardziej korzystny wydaje się wariant 1. Nie jest uzasadnione nadmierne akcentowanie kolorystyczne pionowych detali architektonicznych na elewacjach o wertykalnym charakterze, ponieważ mogłoby to prowadzić do zachwiania proporcji.

Ze względu na zabytkowy charakter budynku - pomimo jego znacznych przekształceń dokonanych podczas odbudowy po 1945 r. - korzystne byłoby przywrócenie na elewacjach tynku gładkiego, charakterystycznego dla architektury początku XX w. (budynek pochodzi z 1907 r.)

DYREKTOR BIURA
Andrzej Chrzanowski
Andrzej Chrzanowski
Miejski Konserwator Zabytków

za zgodność z oryginałem
[Signature]
Chrzanowski

Otrzymują:

1. Adresat
2. MKZ a/a

Biuro Miejskiego Konserwatora Zabytków
ul. Bernardyńska 5, 50-156 Wrocław
tel. +48 71 77 94 51
fax +48 71 77 94 52
mkz@um.wroc.pl
www.wroclaw.pl



IZBA ARCHITEKTÓW
RZECZYPOSPOLITEJ POLSKIEJ

DOLNOŚLĄSKA OKRĘGOWA IZBA ARCHITEKTÓW

Wrocław, dnia 08.09.2009 r

ZAŚWIADCZENIE

Zaświadcza się, że Pan mgr inż. arch. Andrzej Chrzanowski posiadający uprawnienia do pełnienia samodzielnych funkcji technicznych w budownictwie w specjalności architektonicznej bez ograniczeń nr 73/83,/WBPP wydane przez Urząd Województwa Wrocławskiego i Miasta Wrocławia dnia 24.03.1983 r, jest wpisany na listę członków Dolnośląskiej Okręgowej Izby Architektów pod numerem DS-0122.

Niniejsze zaświadczenie jest ważne do dnia 30.06.2010 r .



Przewodniczący
Dolnośląskiej Okręgowej
Rady Izby Architektów
dr inż. arch. Andrzej Peniewiaruk

za zgodność z oryginałem

arch. Andrzej Chrzanowski

Urząd Województwa Wrocławskiego
i Miasta Wrocławia
Wrocław, pl. Powstańców Warszawy 1

Wrocław, dnia 24.03. 83

Nr 73/L2/WTTF

DECYZJA

O STWIERDZENIU PRZYGOTOWANIA ZAWODOWEGO

do pełnienia samodzielnych funkcji technicznych w budownictwie

Na podstawie § 4 ust. 1 i 2. § 7. i § 13 ust. 1 pkt 1 lit. -

rozporządzenia Ministra Gospodarki Terenowej i Ochrony Środowiska z dnia 20 lutego 1975 r. w sprawie samodzielnych funkcji technicznych w budownictwie (Dz.U. Nr 8, poz. 46) stwierdza się że:

Obywatel(ka) Andrzej Ignacy CHRZANOWSKI
(imię i nazwisko)

magister inżynier architekt

(tytuł naukowy — zawodowy)

urczony(a) dnia 27 lutego 1983 r. w Zieloniu

posiada przygotowanie zawodowe upoważniające do wykonywania samodzielnej funkcji

projektanta

(rodzaj funkcji)

w specjalności architektonicznej

(rodzaj specjalności techniczno-budowlanej)

w zakresie

(specjalizacja zawodowa)

za zgodność z oryginałem

arch. Andrzej Chrzanowski

6

Obywatel(ka) Andrzej Ignacy Chrzanowski jest upoważniony(a) do:
(imię i nazwisko)

1/ do sporządzania projektów w zakresie rozwiązań:



a/ architektonicznych wszelkich obiektów budowlanych,

b/ konstrukcyjno-budowlanych obiektów budowlanych w budownictwie osób fizycznych, z wyłączeniem konstrukcji fundamentów głębokich i trudniejszych konstrukcji statycznie niewyznaczalnych,

2/ w budownictwie osób fizycznych - do kierowania nadzorowania i kontrowania budowy, kierowania i kontrolowania wytwarzania konstrukcyjnych elementów budowlanych oraz oceniania i badania stanu technicznego obiektów budowlanych - z wyłączeniem konstrukcji fundamentów głębokich i trudniejszych konstrukcji statycznie niewyznaczalnych.

Oświadczam:


mgr inż. arch. Andrzej Chrzanowski
ul. Szanalettę 2/55
52-649 Wrocław

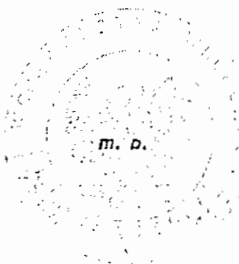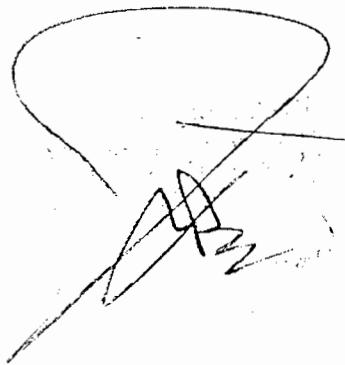

(podpis i pieczęć)

WZGraf. Legn. 801/1500/82. 1500 szt. A4.

za zgodność z oryginałem

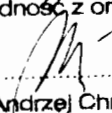
arch. Andrzej Chrzanowski



IZBA ARCHITEKTÓW
DOLNOŚLĄSKA OKRĘGOWA IZBA ARCHITEKTÓW

DOLNOŚLĄSKA OKRĘGOWA IZBA ARCHITEKTÓW

Wrocław, dnia 01 lutego 2010 r.

ZAŚWIADCZENIE

Zaświadcza się, że Pan mgr inż. arch. Piotr Andrzej Ligaszewski posiadający uprawnienia do pełnienia samodzielnych funkcji technicznych w budownictwie w specjalności architektonicznej bez ograniczeń nr 18/89/UW, wydane przez Urząd Wojewódzki we Wrocławiu, Wydział Gospodarki Przestrzennej i Architektury dnia 1989-01-24, jest wpisany na listę członków Dolnośląskiej Okręgowej Izby Architektów pod numerem DS-0409.

Niniejsze zaświadczenie jest ważne do dnia 31.12.2010 r



Przewodniczący
Dolnośląskiej Okręgowej
Izby Architektów

dr inż. arch. Andrzej Fomiczerko

za zgodność z oryginałem

arch. Andrzej Chrzanowski

8
Wrocław, dnia 24. I. 1989 r.

URZĄD WOJEWODZKI WE WROCŁAWIU
WYDZIAŁ GOSPODARKI PRZESTRZENNEJ I ARCHITEKTURY
pl. Powstańców Warszawy 1

Nr 18/89/LW

DECYZJA
O STWIERDZENIU PRZYGOTOWANIA ZAWODOWEGO

do pełnienia samodzielnych funkcji technicznych w budownictwie

Na podstawie § 4 ust. 1, § 4 ust. 1, § 7.

i § 13, ust. 1, pkt. 1, lit. — rozporządzenia Ministra Gospodarki Terenowej i Ochrony Środowiska
z dnia 20 lutego 1975 r. w sprawie samodzielnych funkcji technicznych w budownictwie (Dz. U. Nr 8,
poz. 46) stwierdza się, że:

Obywatel(ka) Piotr Andrzej LIGASZEWSKI
(imię i nazwisko)

magister inżynier architekt
(tytuł naukowy — zawodowy)

urodzony(a) dnia 19 września 1959 r. w Wrocławiu

posiada przygotowanie ~~zawodowe~~ uprawniające do wykonywania samodzielnej funkcji

za zgodność z oryginałem

projektanta

(rodzaj funkcji)

arch. Andrzej Chrzaniowski

w specjalności

architektonicznej

(rodzaj specjalności techniczno-budowlanej)

w zakresie

Obywatel(ka) Piotr Andrzej Ligaszewski jest upoważniony(a) do:
(imię i nazwisko)

1. do sporządzania projektów w zakresie rozwiązań:
 - a/ architektonicznych wszelkich obiektów budowlanych,
 - b/ konstrukcyjno-budowlanych obiektów budowlanych w budownictwie osób fizycznych, z wyłączeniem konstrukcji fundamentów głębokich i trudniejszych konstrukcji statycznie niewyznaczalnych,
2. w budownictwie osób fizycznych - do kierowania, nadzorowania i kontrolowania budowy, kierowania i kontrolowania wytwarzania konstrukcyjnych elementów budowlanych oraz oceniania i badania stanu technicznego obiektów budowlanych - z wyłączeniem konstrukcji fundamentów głębokich i trudniejszych konstrukcji statycznie niewyznaczalnych.

Otrzymuje:

mgr inż. Piotr Ligaszewski

ul. Kl. Zetkin 35 m 12

50-310 Wrocław



Z-ca Głównego Architekta Województwa

[Signature]
mgr inż. arch. Mieczysław Sobiech

za zgodność z oryginałem

[Signature]
arch. Andrzej Chrzanowski

	Urząd Statystyczny we Wrocławiu	
	PROJEKT ARCHITEKTONICZNO-BUDOWLANY	

Opis techniczny

do projektu architektoniczno-budowlanego dla projektowanego remontu elewacji

Architektura

1. Dane ogólne

- Inwestor : Urząd Statystyczny we Wrocławiu
- Adres inwestycji : Wrocław , ul.Oławska 31
- powierzchnia remontowanej elewacji : 914,0 m²

2. Materiały wyjściowe do projektowania:

- projekt budowlany i wykonawczy przebudowy z 1998 r
- aktualizacja inwentaryzacji dla potrzeb projektu
- uzgodnienia z Inwestorem
- opinia Miejskiego Konserwatora Zabytków dot. koncepcji remontu elewacji

3. Stan istniejący

Budynek w zabudowie plombowej , dwie ściany szczytowe wspólne z kamienicami sąsiednimi. W 1998 r wykonano projekt nadbudowy budynku , realizacja nastąpiła w 1999 r. Stan elewacji:

- tynk w niektórych miejscach uległ zniszczeniu / uszkodzenia mechaniczne /
- w kilku miejscach odpadł od podłoża / gzymsy , elementy poziome /
- zabrudzenia tynku / głębokie pory w strukturze tynku /
- stolarka okienna w dobrym stanie
- pokrycie dachowe w dobrym stanie
- obróbki blacharskie w dobrym stanie – z niewielkimi uszkodzeniami miejscowymi odpadająca farba z opierzeń okien
- rury spustowe miejscowo uszkodzone
- kratki wentylacyjne / nawiewne / uszkodzone
- drzwi wejściowe główne technicznie sprawne , ze względów estetycznych wymagają zmiany
- gumowa wycieraczka wiatrołapu zniszczona

4. Stan projektowany

Projektuje się remont elewacji w tym następujące prace remontowe:

- czyszczenie istniejącego tynku wodą pod ciśnieniem
- wykonanie podkładu z zaprawy klejowej na siatce
- wykonanie tynku gładkiego zgodnie z zadaną kolorystyką
- czyszczenie obróbek blacharskich przy oknach dachowych i attyce

	Urząd Statystyczny we Wrocławiu	
	PROJEKT ARCHITEKTONICZNO-BUDOWLANY	

- malowanie farbą do metalu w kolorze zadany w kolorystyce
- demontaż istniejących rur spustowych / 3 szt./ i montaż nowych stalowych powlekanych w kolorze zadany w kolorystyce do poziomu el. Żeliwnych przy chodniku
- montaż nowej wycieraczki w drzwiach wejściowych
- wykonanie z żywicy epoksydowych podokiennika okien parteru na bazie istniejącego
- montaż nowych kratki nawiewnych na poziomie parteru i I piętra

6. Art.36a ust.5 Prawo Budowlane

. Nie dopuszcza się zmian w projekcie remontu elewacji

7. Ocena stanu technicznego budynku po przebudowie

Projektowane prace remontowe polegające na remoncie elewacji i przebudowie węzłów sanitarnych w budynku nie mają wpływu na konstrukcję budynku . Stan konstrukcji budynku dobry.

8. BiOZ .


Przed przystąpieniem do realizacji projektu kierownik budowy jest zobowiązany do wykonania planu bezpieczeństwa i ochrony zdrowia w części dotyczącej remontu elewacji

9 . Zestawienie powierzchni

powierzchnia ścian budynku : 914,0 m²

10. Dane materiałowe

- 10.1. Tynk elewacji – silikonowy , barwiony w masie , gładki , kolor zgodnie z kolorystyką
- 10.2. obudowa gzymsu z masy epoksydowej na siatce
- 10.3. drzwi wejściowe do budynku – PCV , kolor istniejącej stolarki okiennej , profil ciepły, wypełnienie szkłem przeziernym z folią antywłamaniową , klamka ze stali nierdzewnej ,matowa, samodomykacz
- 10.4. kratki nawiewne - ze stali nierdzewnej , matowe
- 10.5. wycieraczki wejściowe -typu Horyzont system wys. 22 i 25 mm z krat cynkowych i szczotkowa
- 10.6. rury spustowe - cynkowo-tytanowe , fi 12 cm, RAL 7012

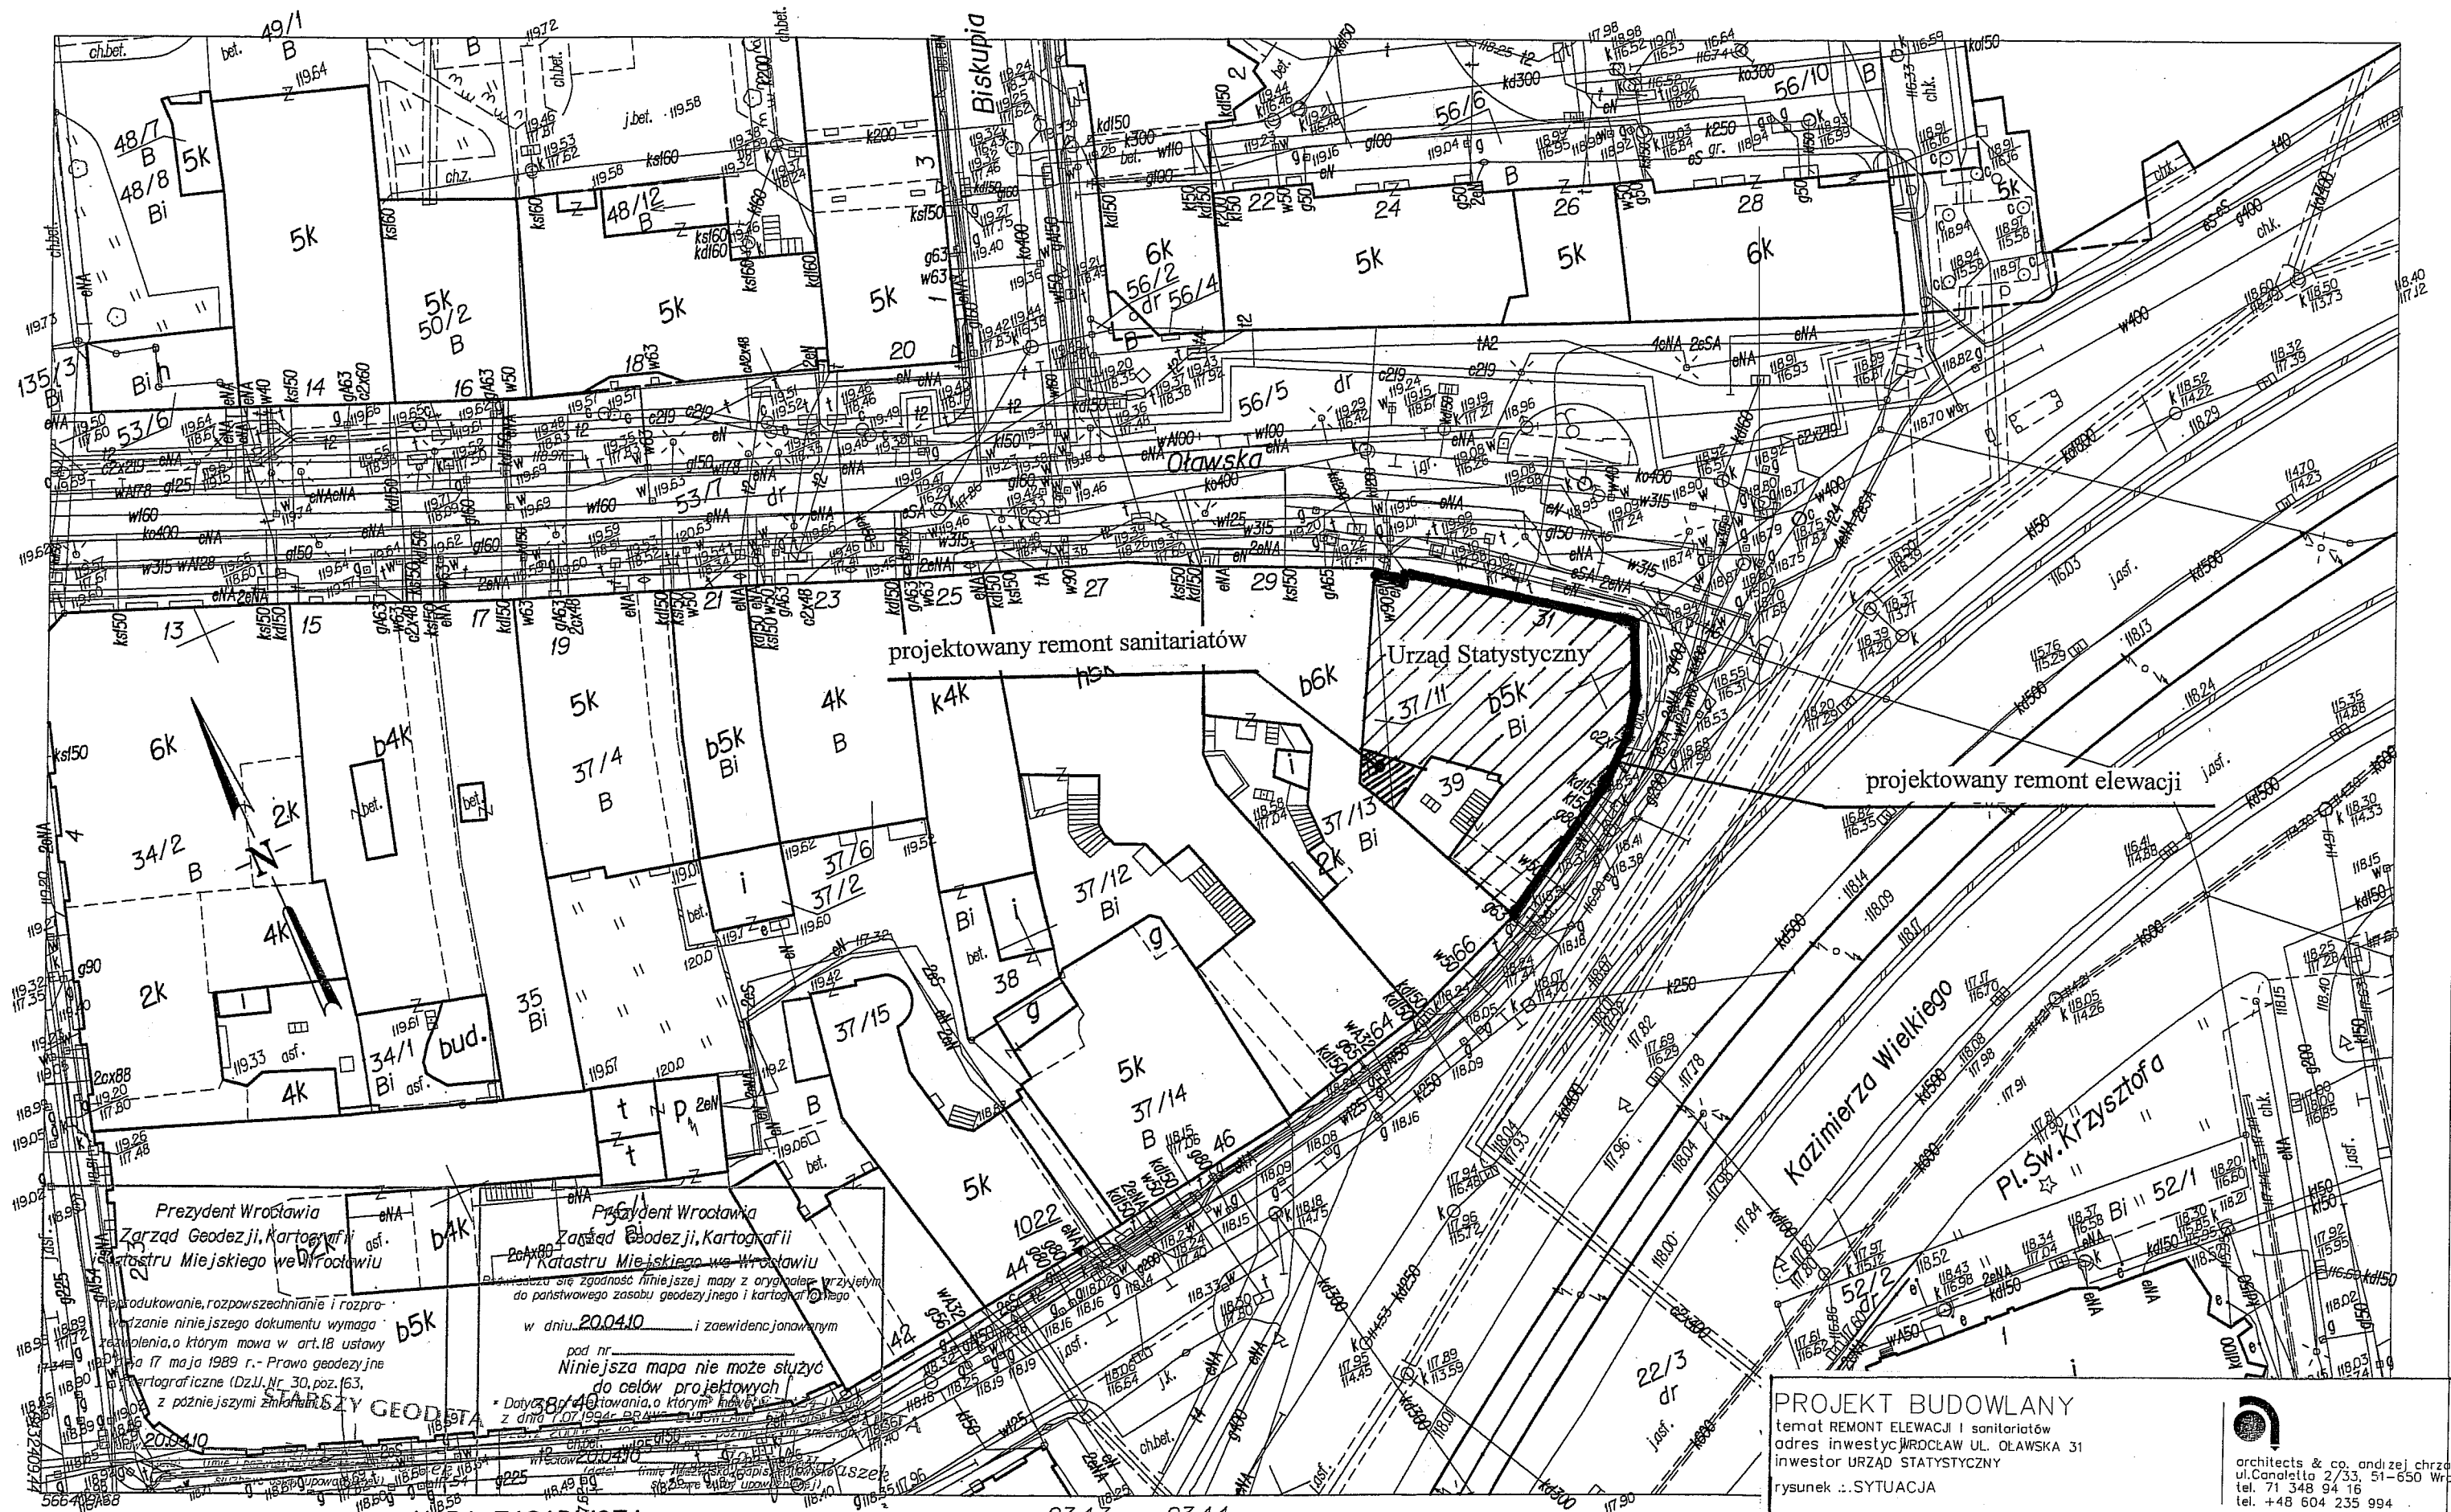


WROCŁAW
Obwód STARE MIASTO

Nr sekcji 6J48.12.03.4.4

Skala 1:500

MAPA ZASADNICZA DO CELÓW OPINIOWYCH

1. Mapa wektorowa opracowana w technologii numerycznej w środowisku MicroStation na podstawie mapy mapy zasadniczej, wydrukowana w ZGKM we Wrocławiu.
2. Układ współrzędnych "2000".
3. Poziom odniesienia: "Kronsztadt 1986".
4. Treść wektorowa opracowana wg instrukcji K-1 "Podstawowa mapa kraju" z dnia 1.06.1995r.

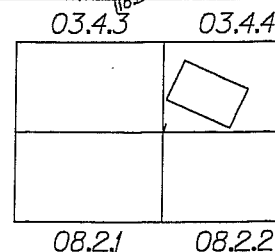

ISTARE MIASTO



**ZARZĄD GEODEZJI, KARTOGRAFII
I KATASTRU MIEJSKIEGO**
we Wrocławiu
Biuro Mapy Zasadniczej
51-163 Wrocław, Al. Marcha Kromera 44
tel. (0-71) 32-72-351 do 353


WROCŁAW 20.04.2010


PROJEKT BUDOWLANY

temat REMONT ELEWACJI I sanitariatów
adres inwestycji WROCŁAW UL. OLAWSKA 31
inwestor URZĄD STATYSTYCZNY
rysunek ..SYTUACJA



architects & co. andrzej chrzanowski
ul. Canaletto 2/33, 51-650 Wro.
tel. 71 348 94 16
tel. +48 604 235 994

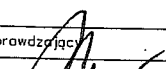branża ARCHITEKTURA				
projektant	nr uprawnień sprawdzający		nr uprawnień projektanci	
arch. Andrzej Chrzanowski	78/83/WBPP		arch. A. Chrzanowski	
asystenci	mgr. inż. arch. Agneta Kurto			
faza	data	numer rysunku	skala	rewizja
PB	04.2010	IS.1	1:500	A

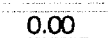

branża: ARCHITEKTURA				
projektant	nr uprawnień	sprawdzający	nr uprawnień	projektanci
Andrzej Chrzaniowski opracowanie i wykonanie do projektu bez opłat w w. zgłaszającym architektonicznym	79/858/2013/P 	Piotr Ligasowski opracowanie i wykonanie do projektu bez opłat w w. zgłaszającym architektonicznym	18/858/LW 	
asystenci mgr. inż. Agnieszka Kurto				
faza	data	numer rysunku	skala	rewizja
PS	04.2010	A_E_2	1:100	A

+ 2964

+ 2703


+ 2219

+ 1653

+ 525

+ 392

0.00

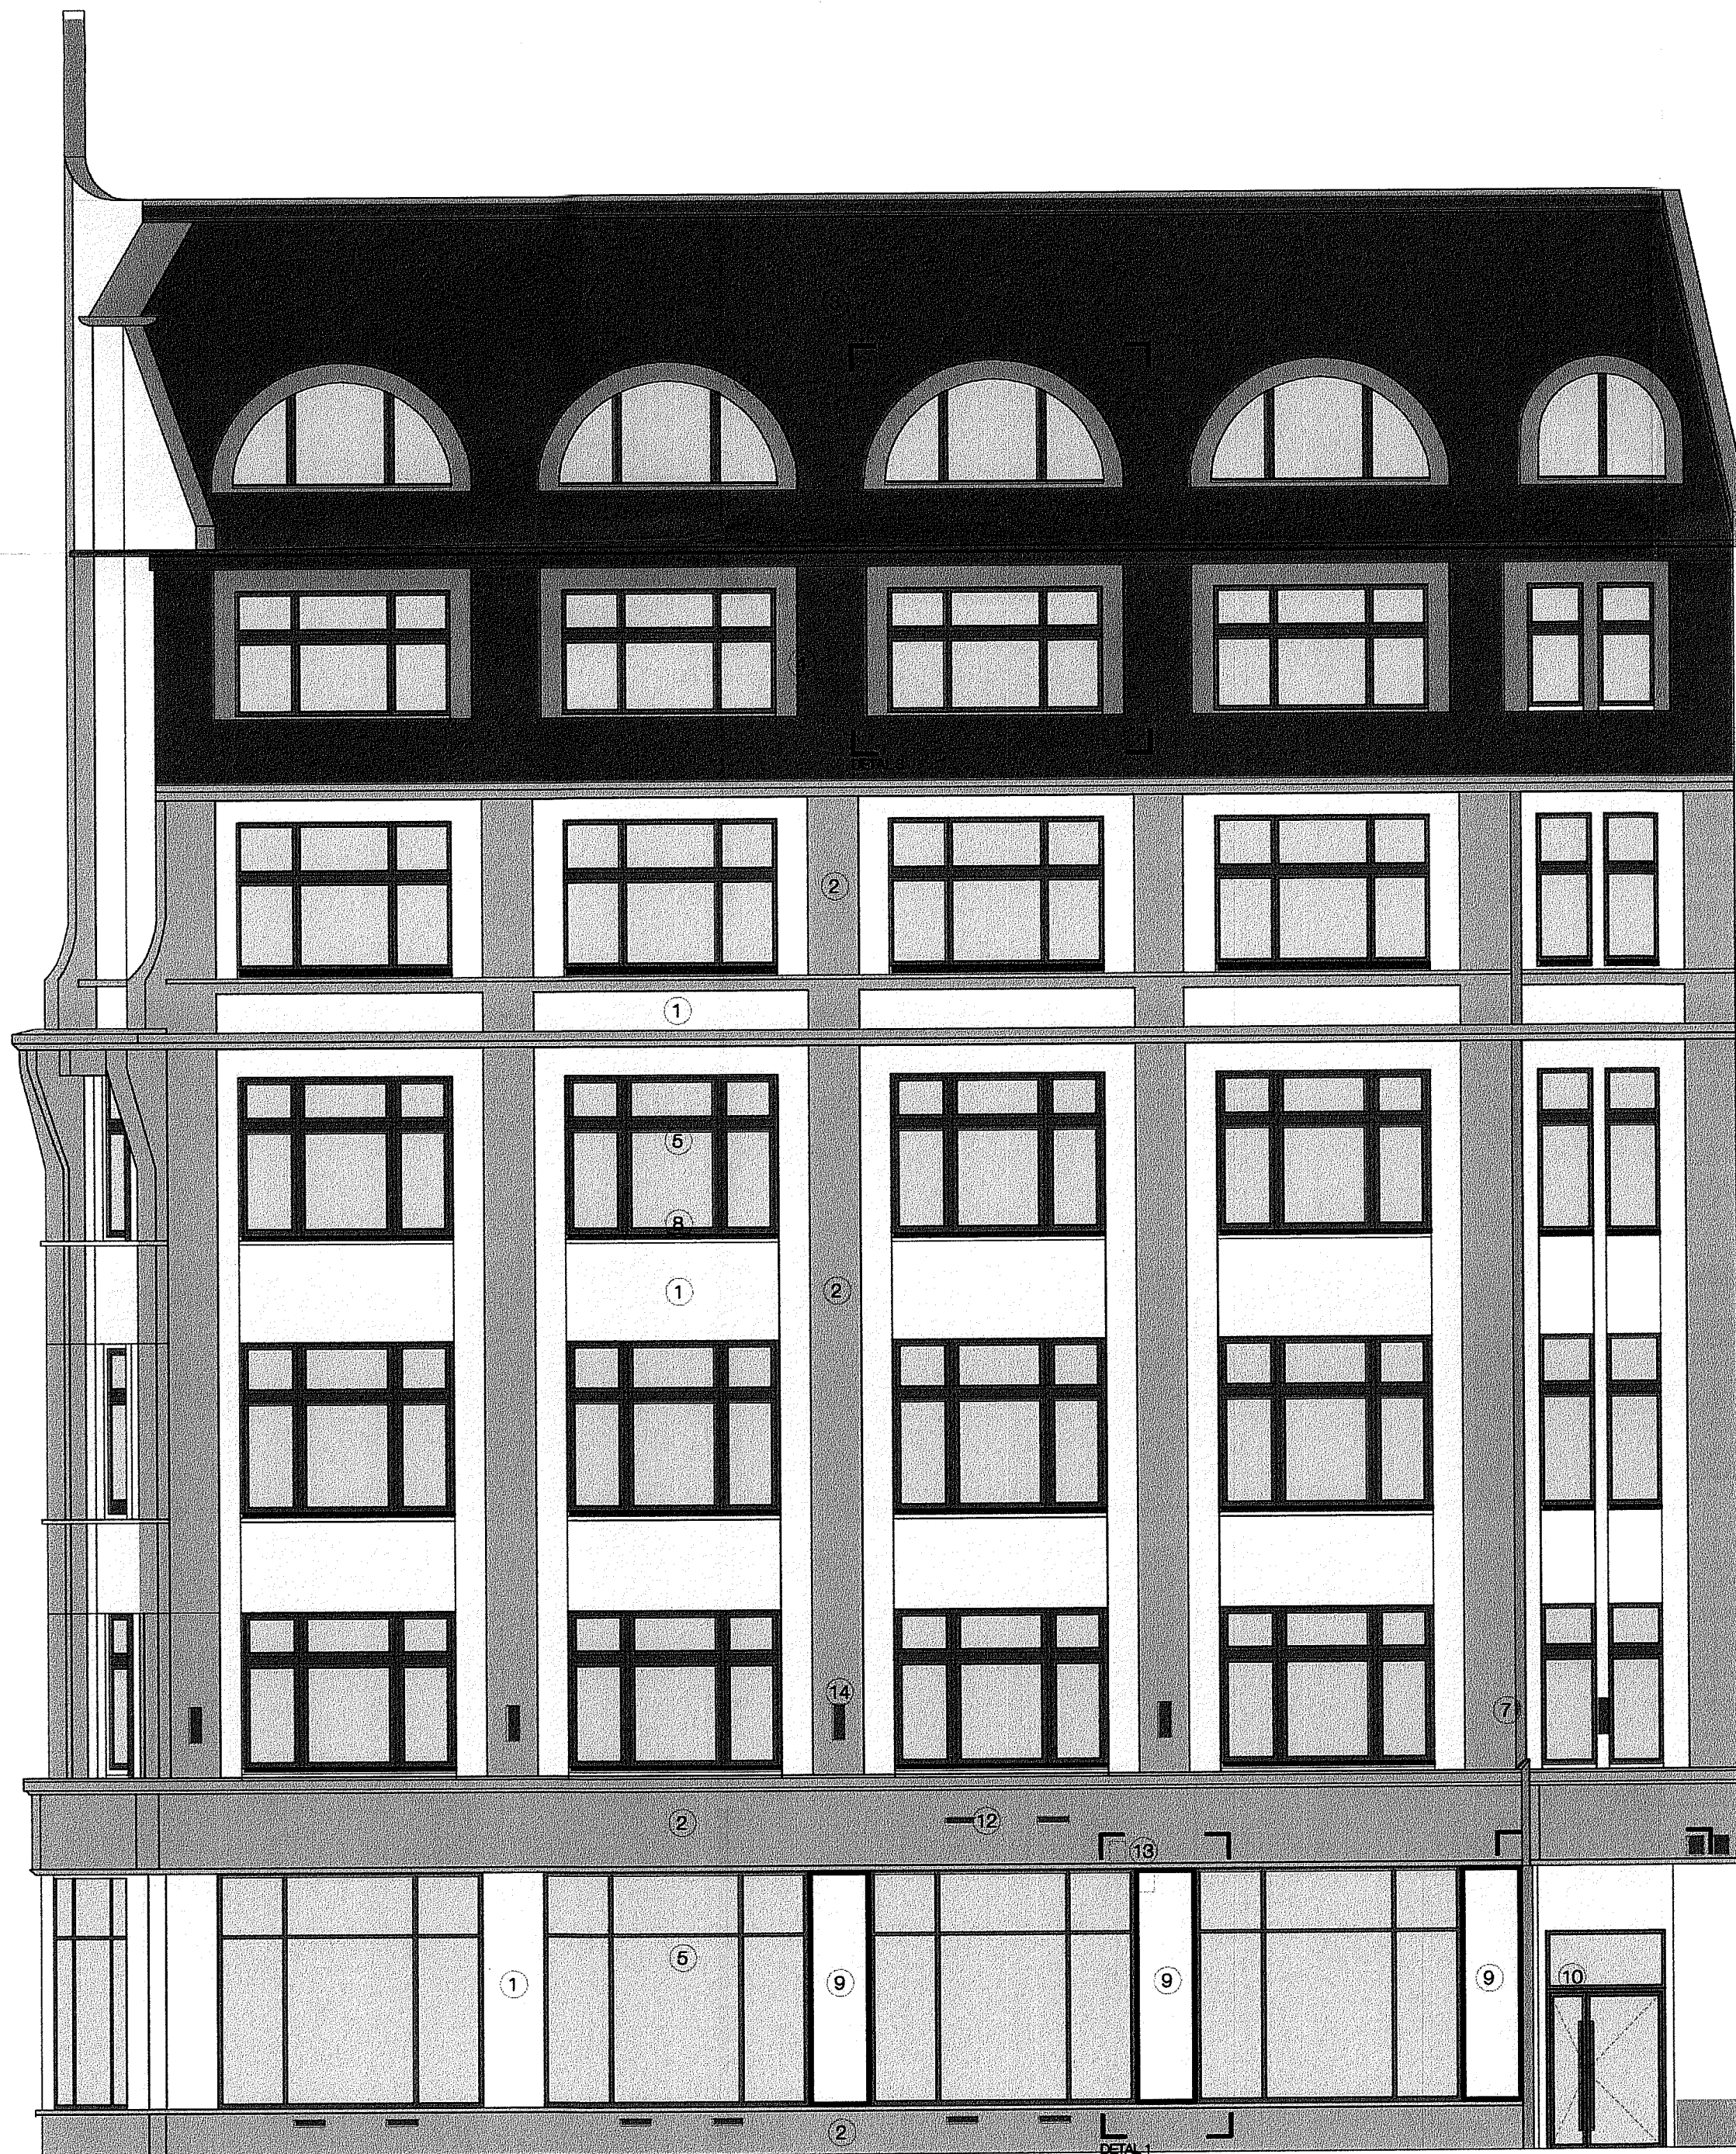

LEGENDA

1. oczyścić istniejący tynk płucząc go wodą pod ciśnieniem, wyrównać istniejący tynk masą zbrojoną siatką z włókna szklanego, zagruntować powierzchnię, wykończyć tynkiem silikonowym, barwionym w masie, gładkim w kolorze RAL7044 lub 7032, wykonać próbki kolorystyczne wielkości 1 m x 1 m, ostateczny wybór koloru po uzgodnieniu z architektem
2. oczyścić istniejący tynk płucząc go wodą pod ciśnieniem, wyrównać istniejący tynk masą zbrojoną siatką z włókna szklanego, zagruntować powierzchnię, wykończyć tynkiem silikonowym, barwionym w masie, gładkim w kolorze RAL7023 lub 7039, wykonać próbki kolorystyczne wielkości 1 m x 1 m, ostateczny wybór koloru po uzgodnieniu z architektem
3. istniejąca dachówka - bez zmian
4. istniejące opierzenie z blachy, malowane farbą, usunąć istniejące warstwy powłok malarskich, zagruntować powierzchnię, pomalować opierzenie farbą olejną w kolorze RAL 7037 lub 7012, wykonać próbki kolorystyczne, ostateczny wybór koloru po uzgodnieniu z architektem
5. istniejąca stolarka okienna PCV w kolorze brązowym - bez zmian
6. istniejąca kratka - oczyścić, zagruntować, pomalować farbą w kolorze RAL 7037
7. istniejąca rura spustowa - do wymiany na rurę fi 12 tytanowo-cynkową, matową w kolorze RAL 7037
8. istniejące podokienniki - bez zmian
9. projektowana gabłota informacyjna wg. rysunku DETAL 1
10. projektowana stolarka drzwiowa wg. rysunku DETAL 2
11. istniejąca skrzynka gazowa - do demontażu
12. kratki wentylacyjne - do wymiany na kratki ze stali nierdzewnej, matowe, kolor RAL 7037
13. istniejące elementy instalacji alarmowej - przenieść w okolicę drzwi wejściowych
14. istniejące uchwyty ścienne do flag mocowanych na drążku - do wymiany na uchwyty ze stali nierdzewnej, matowe, kolor RAL 7037

UWAGA !

1. Rysunek należy rozpatrywać łącznie z zapisami opisu technicznego.
 2. Rysunek należy rozpatrywać łącznie z opracowaniami brandowymi.
 3. Rysunek należy rozpatrywać łącznie z rysunkami pozostałych rzutów.
 4. Rysunek należy rozpatrywać łącznie z rysunkami elewacji.
 5. Wszystkie wymiary sprawdzić na budowie.
 6. Wymiary drzwi podane w świetle ościeżnic.
 7. Wymiary okien, rolet, nasłoneczników, itp. podane w świetle murów.
 8. Wszystkie zmiany w trakcie budowy konsultować z Projektantem.
 9. Uwaga! wg. części opisowej.
 10. W przypadku niezgodności dokumentacji architektonicznej jest nadrzędna w stosunku do opracowań brandowych.
 11. Wszystkie elementy konstrukcyjne: słupy, podciąg, nadproża realizować na podstawie PW konstrukcji.
 12. Otwory dopasowywać do wybranego systemu stolarki drzwiowej.
 13. Otworowanie stropów wg. projektów branżowych oraz odpowiedniego detalu PW.
 14. Przekroje przez przegrody - opis warstw w opisie technicznym PW.
- Rozporządzenie niniejszego opracowania, jak też jego fragmentów, w tym koncepcji, jedynie za zgodą Autora i Inwestora. Przekazywanie w jakiegokolwiek formie, w tym elektronicznej, mechanicznej, fotokopii, reprodukcji, przedruku, oraz dokonywanie zmian bez zgody Autora jest zabronione i podlega odpowiedzialności karnej z mocy art. 116, 117, 118 ustawy z dnia 4 lutego 1994r. o prawie autorskim i prawach pokrewnych (dz.u. nr 24, poz. 83 z 1994r.).


PROJEKT BUDOWLANY

temat : REMONT ELEWACJI I PRZEBUDOWA BUDYNKU
adres inwestycji : WROCŁAW UL. OLAWSKA 31
inwestor : URZĄD STATYSTYCZNY WE WROCŁAWIU
rysunek : ELEWACJA PÓŁNOCNO-WSCHODNIA



architects & co. andrzej chrzanowski
ul. Canalotta 2/33, 51-650 Wrocław
tel. 71 348 94 16
tel. +48 604 235 994

branża : ARCHITEKTURA				
projektant	nr uprawnień	sprawdzający	nr uprawnień	projektant
Andrzej Chrzanowski	7830/W	Piotr Ligaszwski	18/88/W	
uzupełnienie budowlane do opracowania				
zgodnie z załącznikiem nr 1 do projektu				
asystent	mgr. inż. Agnieszka			
faza	data	numer rysunku	skala	rewizja
PB	04.2010	A_E_3	1:100	A

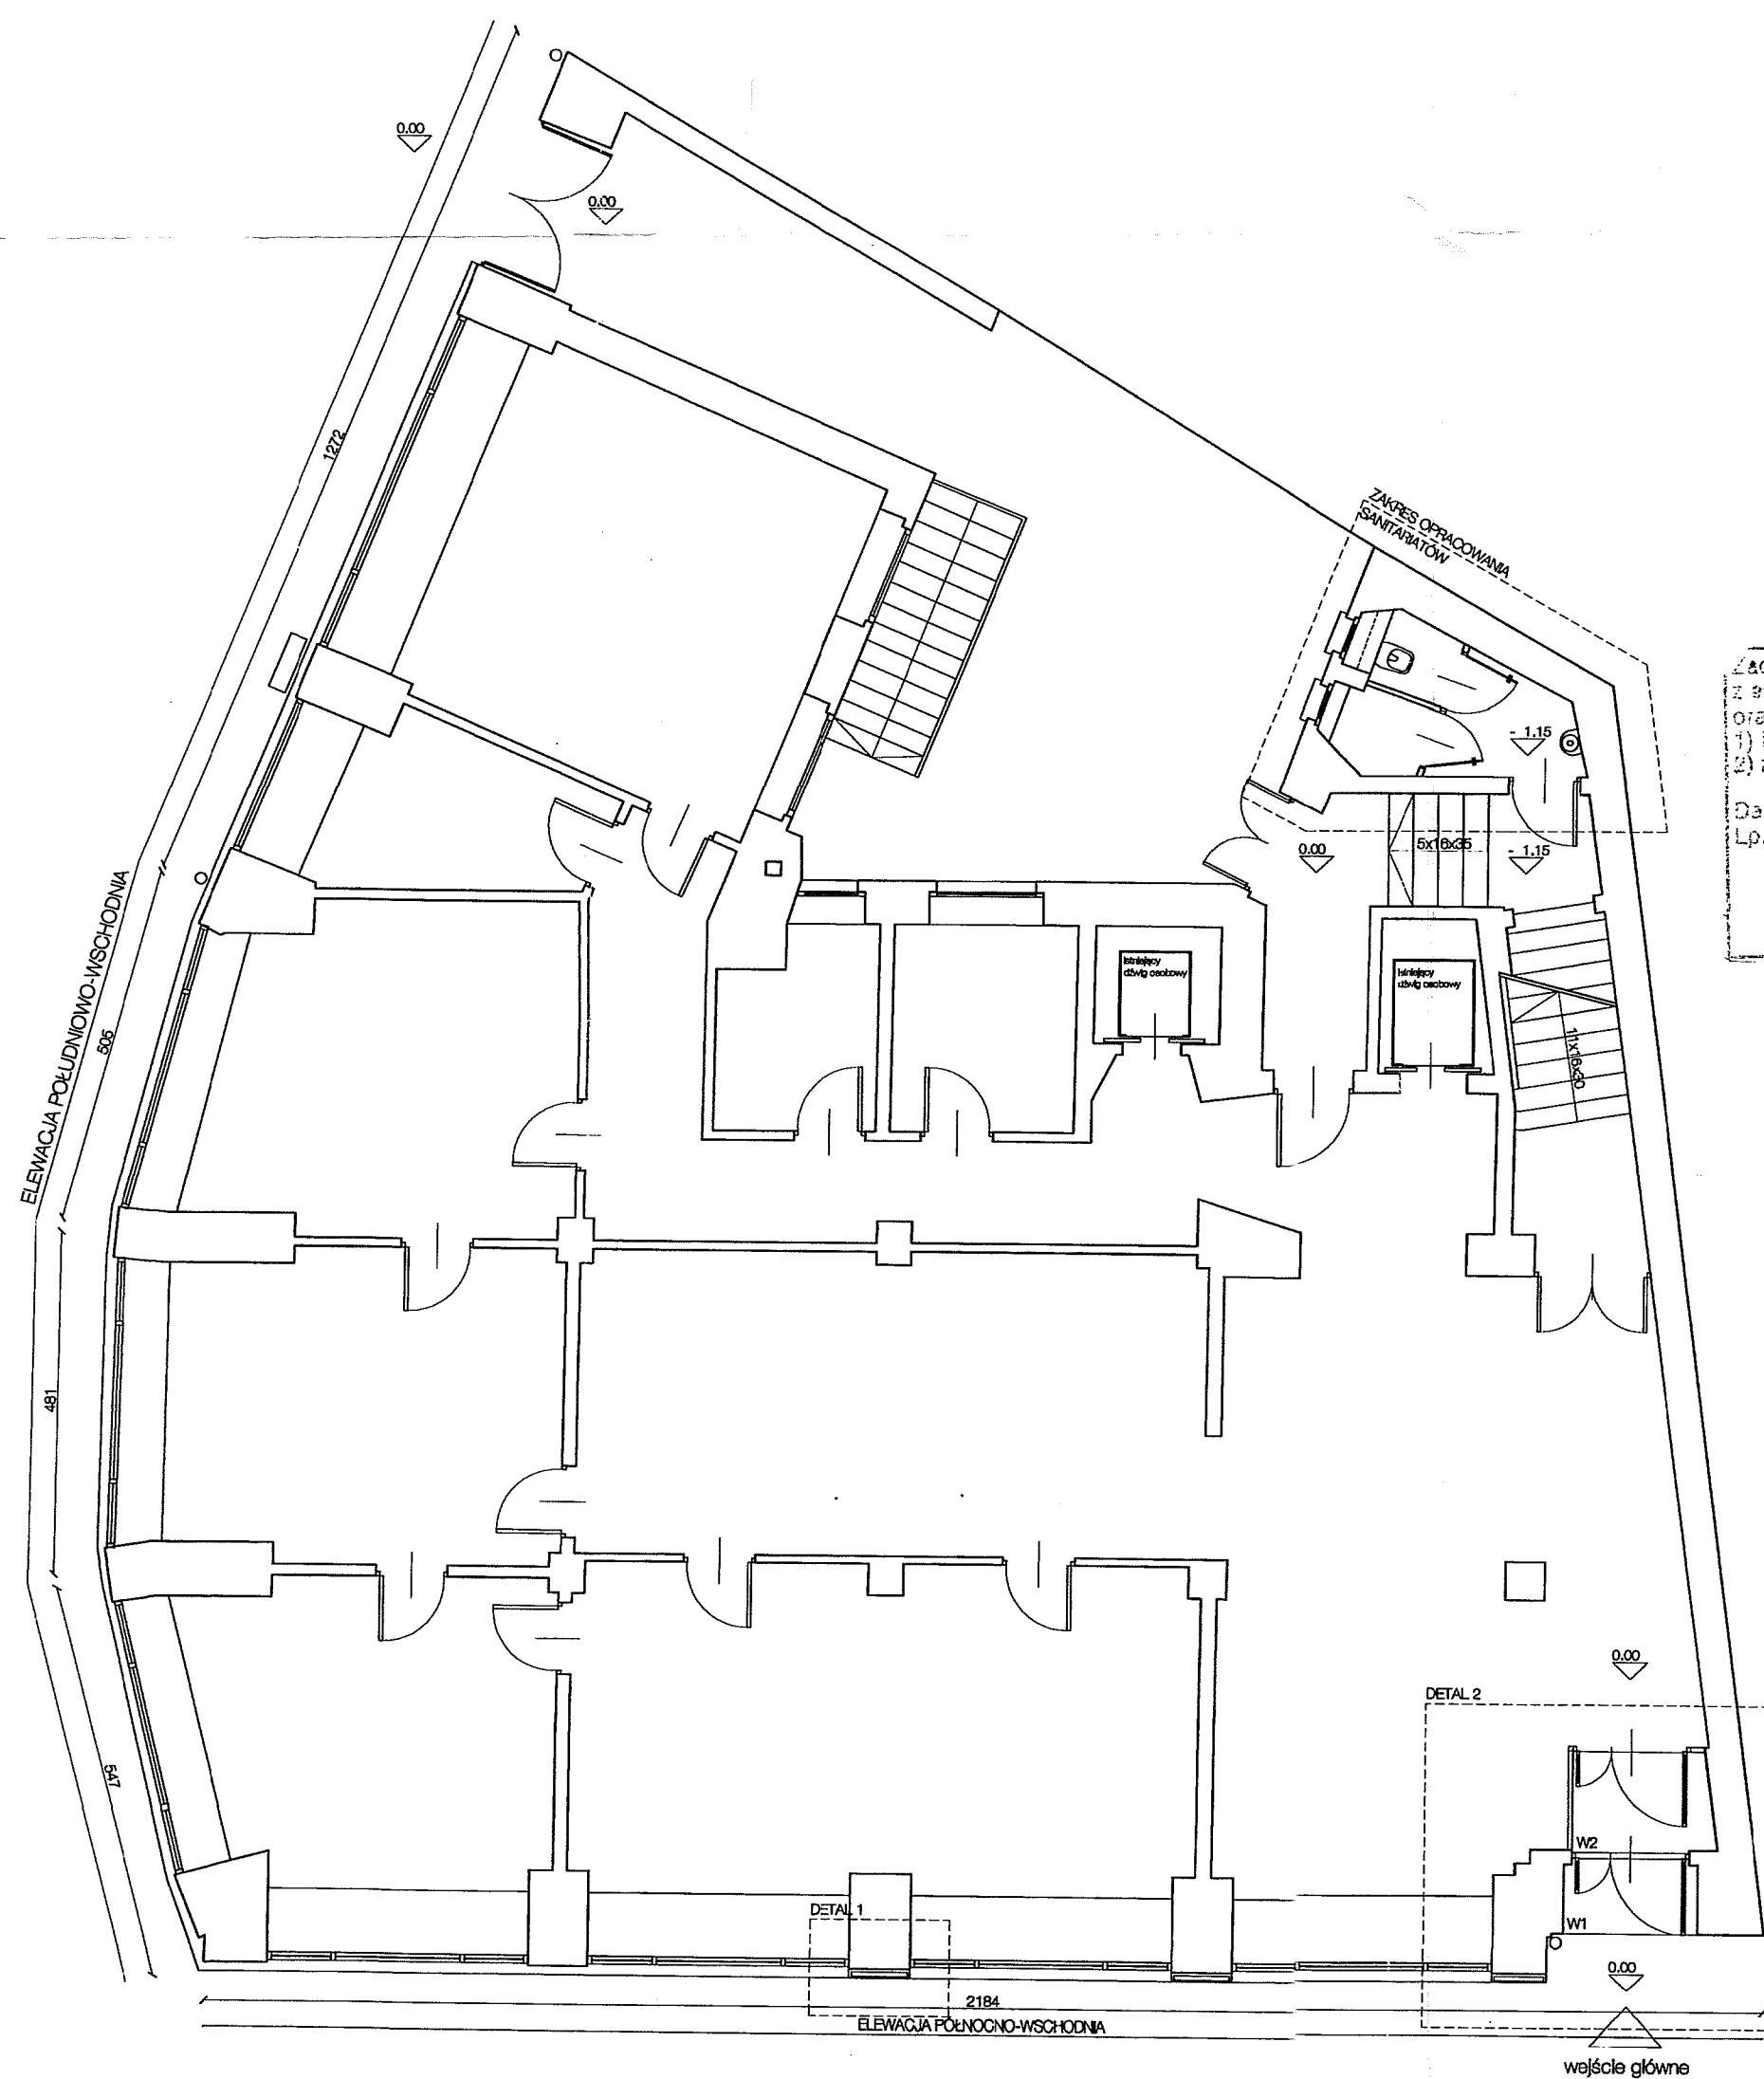

Zaprojektowano pod względem zgodności z przepisami bezpieczeństwa i higieny pracy oraz wymaganiami ergonomii:
 1) bez zmian
 2) z zastrzeżeniami wymienionymi w załącznej opinii
 Data 30.04.2010
 Lp. opinii 18/04/10
 podpis i pieczęć inżynierska

mgr inż. Agnieszka Miniwicz
 Rzeczoznawca do spraw bezpieczeństwa i higieny pracy. Nr uprawnień 020/97/07
 w grupach 1.0-2.4
 Adres: ul. Stalowowska 33/27
 53-404 Wrocław tel. 693-527-959

projekt
 budowlany
 toalet nie
 kanalizacja
 30.04.2010
 18/04/10

mgr inż. Agnieszka Miniwicz
 Rzeczoznawca ds. sanitarnych
 Nr uprawnień 020/97/07
 w zakresie bez opłat
 Adres: ul. Stalowowska 33/27
 53-404 Wrocław, tel. (671) 790-5

RZUT PARTERU DO SPRAW ZABEZPIECZENIA PRZECIWPÓŻAROWYCH
 mgr inż. Krzysztof Krzyżosiński Nr upr. 460103
 Wroclaw 30.04.10
 Zgodność projektu z wymaganiami ochrony przeciwpożarowej stwierdzam
 bez uwag

UWAGA I
 1. Rysunek należy rozpatrywać łącznie z zapisami opisu technicznego.
 2. Rysunek należy rozpatrywać łącznie z opracowaniami branżowymi.
 3. Rysunek należy rozpatrywać łącznie z rysunkami pozostałych rzutów.
 4. Rysunek należy rozpatrywać łącznie z rysunkami elewacji.
 5. Wszystkie wymiary sprawdzić na budowie.
 6. Wymiary drzwi podane w świetle otwartym.
 7. Wymiary okien, rolet, nawiewników, itp. podane w świetle murów.
 8. Wszystkie zmiany w trakcie budowy konsultować z Projektantem.
 9. Uwagi wg. części opisowej.
 10. W przypadku niezgodności dokumentacji architektonicznej jest nadrzędna w stosunku do opracowań branżowych.
 11. Wszystkie elementy konstrukcyjne: słupy, podciąg, nadproża realizować na podstawie PW konstrukcji.
 12. Otwory dopasowywać do wybranego systemu stolarki drzwiowej.
 13. Otworowanie strypów wg. projektów branżowych oraz odpowiedniego detalu PW.
 14. Przekroje przez przegrody - opis warstw w opisie technicznym PW.
 Rozporządzenie Ministra Infrastruktury z dnia 12 kwietnia 2004 r. w sprawie sposobu oznaczania elementów konstrukcyjnych, jak też jego fragmentów, w tym koncepcji, jedynie za zgodą Autora i Inwestora. Przekazywanie w jakiegokolwiek formie, w tym elektronicznej, mechanicznej, fotokopii, reprodukcji, przedruk, oraz dokonywanie zmian bez zgody Autora jest zabronione i podlega odpowiedzialności karnej z mocy art. 116, 117, 118 ustawy z dnia 4 lutego 1994 r. o prawie autorskim i prawach pokrewnych (dz. u. nr 24, poz. 83 z 1994r.).

PROJEKT BUDOWLANY
 temat : REMONT ELEWACJI I PRZEBUDOWA BUDYNKU
 adres inwestycji : WROCLAW UL. OKAWSKA 31
 inwestor : URZĄD STATYSTYCZNY WE WROCLAWIU
 rysunek : RZUT PARTERU

architects & co. andrzej chrzanowski
 ul. Canaletta 2/33, 51-650 Wrocław
 tel. 71 348 94 16
 tel. 4-48 604 235 994

branża: ARCHITEKTURA				
projektant	nr uprawnień	sprawdzający	nr uprawnień	projektant
Andrzej Chrzanowski	1899/UW	Piotr Lipiński	1899/UW	Andrzej Chrzanowski
asystent	mgr. inż. Agnieszka Kuro			
faza	data	numer rysunku	skala	rewizja
PB	04.2010	A_E_1	1:100	A