


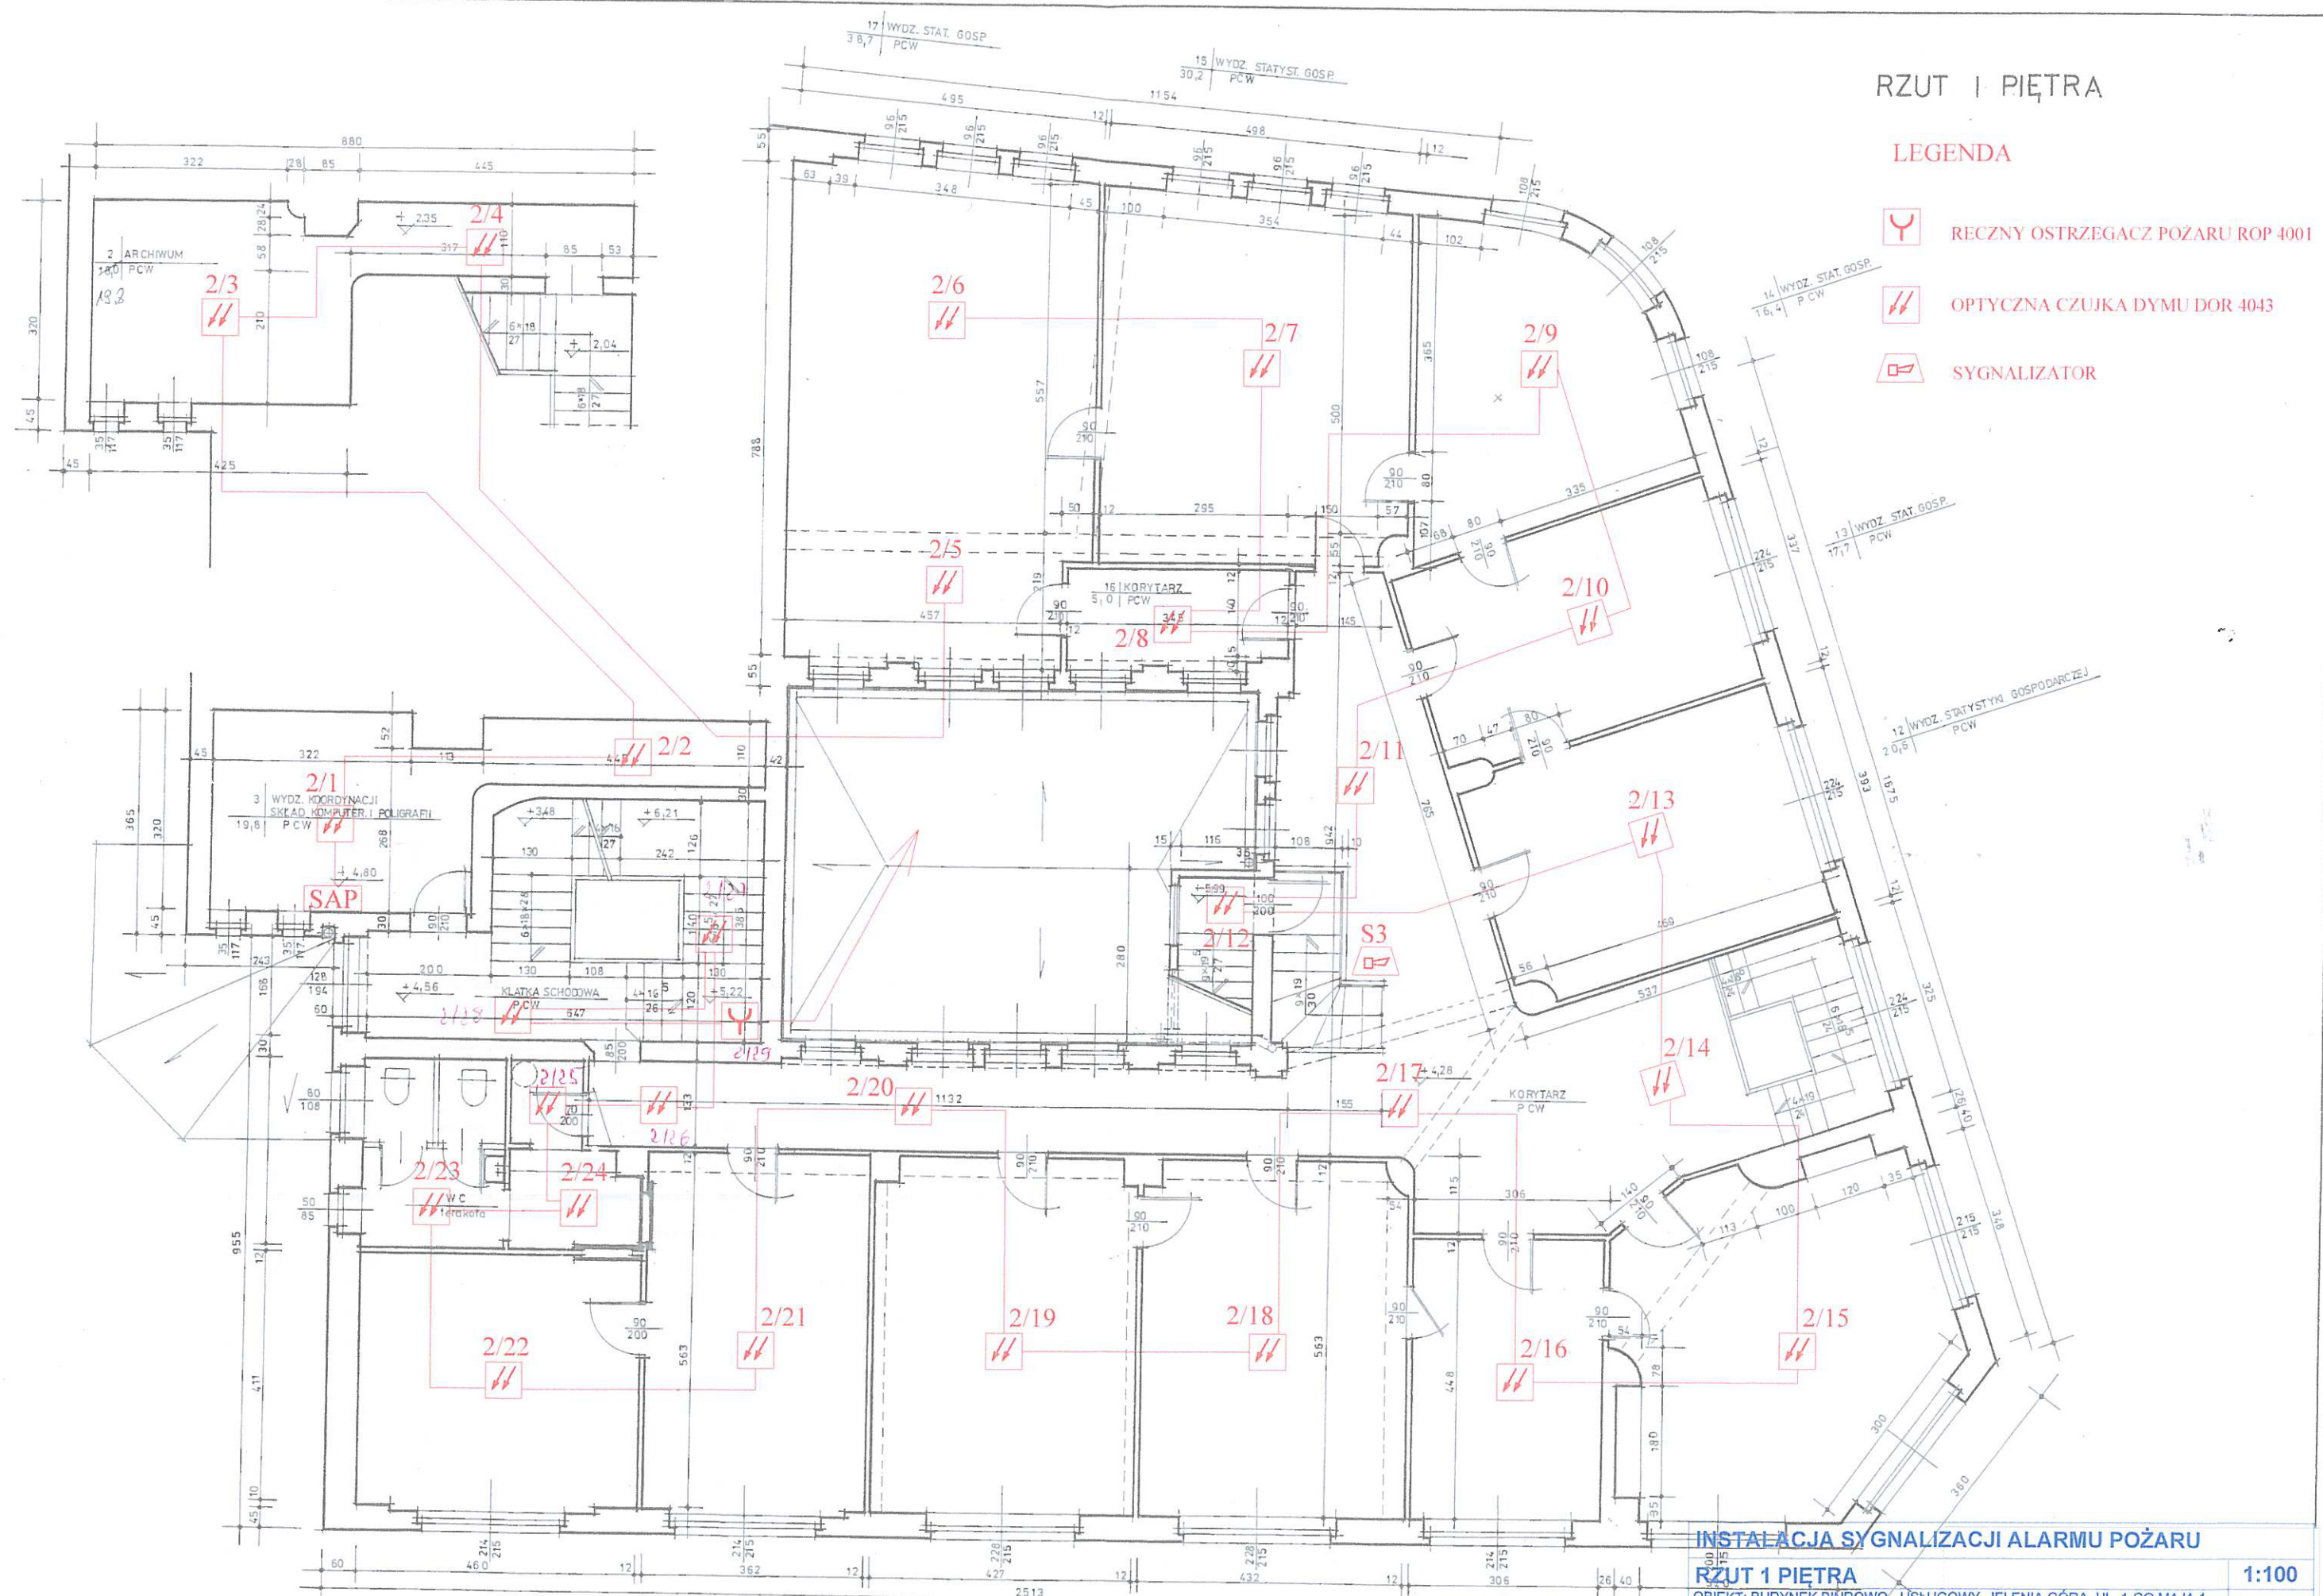


RZUT 1 PIĘTRA

LEGENDA

-  REZNY OSTRZEGACZ POZARU ROP 4001
-  OPTYCZNA CZUJKA DYMU DOR 4043
-  SYGNALIZATOR



INSTALACJA SYGNALIZACJI ALARMU POZARU

RZUT 1 PIĘTRA

OBIEKT: BUDYNEK BIUROWO - USŁUGOWY, JELENIA GÓRA, UL. 1-GO MAJA 1  
 INWESTOR: WOJEWODZKI URZĄD STATYSTYCZNY WE WRÓCŁAWIU

ODDZIAŁ JELENIA GÓRA  
 PCW INST. PPOŻ

PROJEKT: JERZY TALAR

1:100

3

PPW


02.2018

6	jak pokój nr 7	7	WYDZ. KOORDYNACJI SKŁAD. KOMPUTER. I POLIGRAFI	8	ODDZIAŁ STATYSTYCZNY GMIN I MIEJSCOWOŚCI	9	jak pokój nr 8	10	Z-CIA DYREKTORA	11	WYDZ. KOORDYNACJI SPRZEDAŻ WYDAWNICTW
13,4	PCW	20,4	PCW	24,0	PCW	24,3	PCW	13,5	PCW	20,3	PCW

*Talar*



# RZUT II PIĘTRA

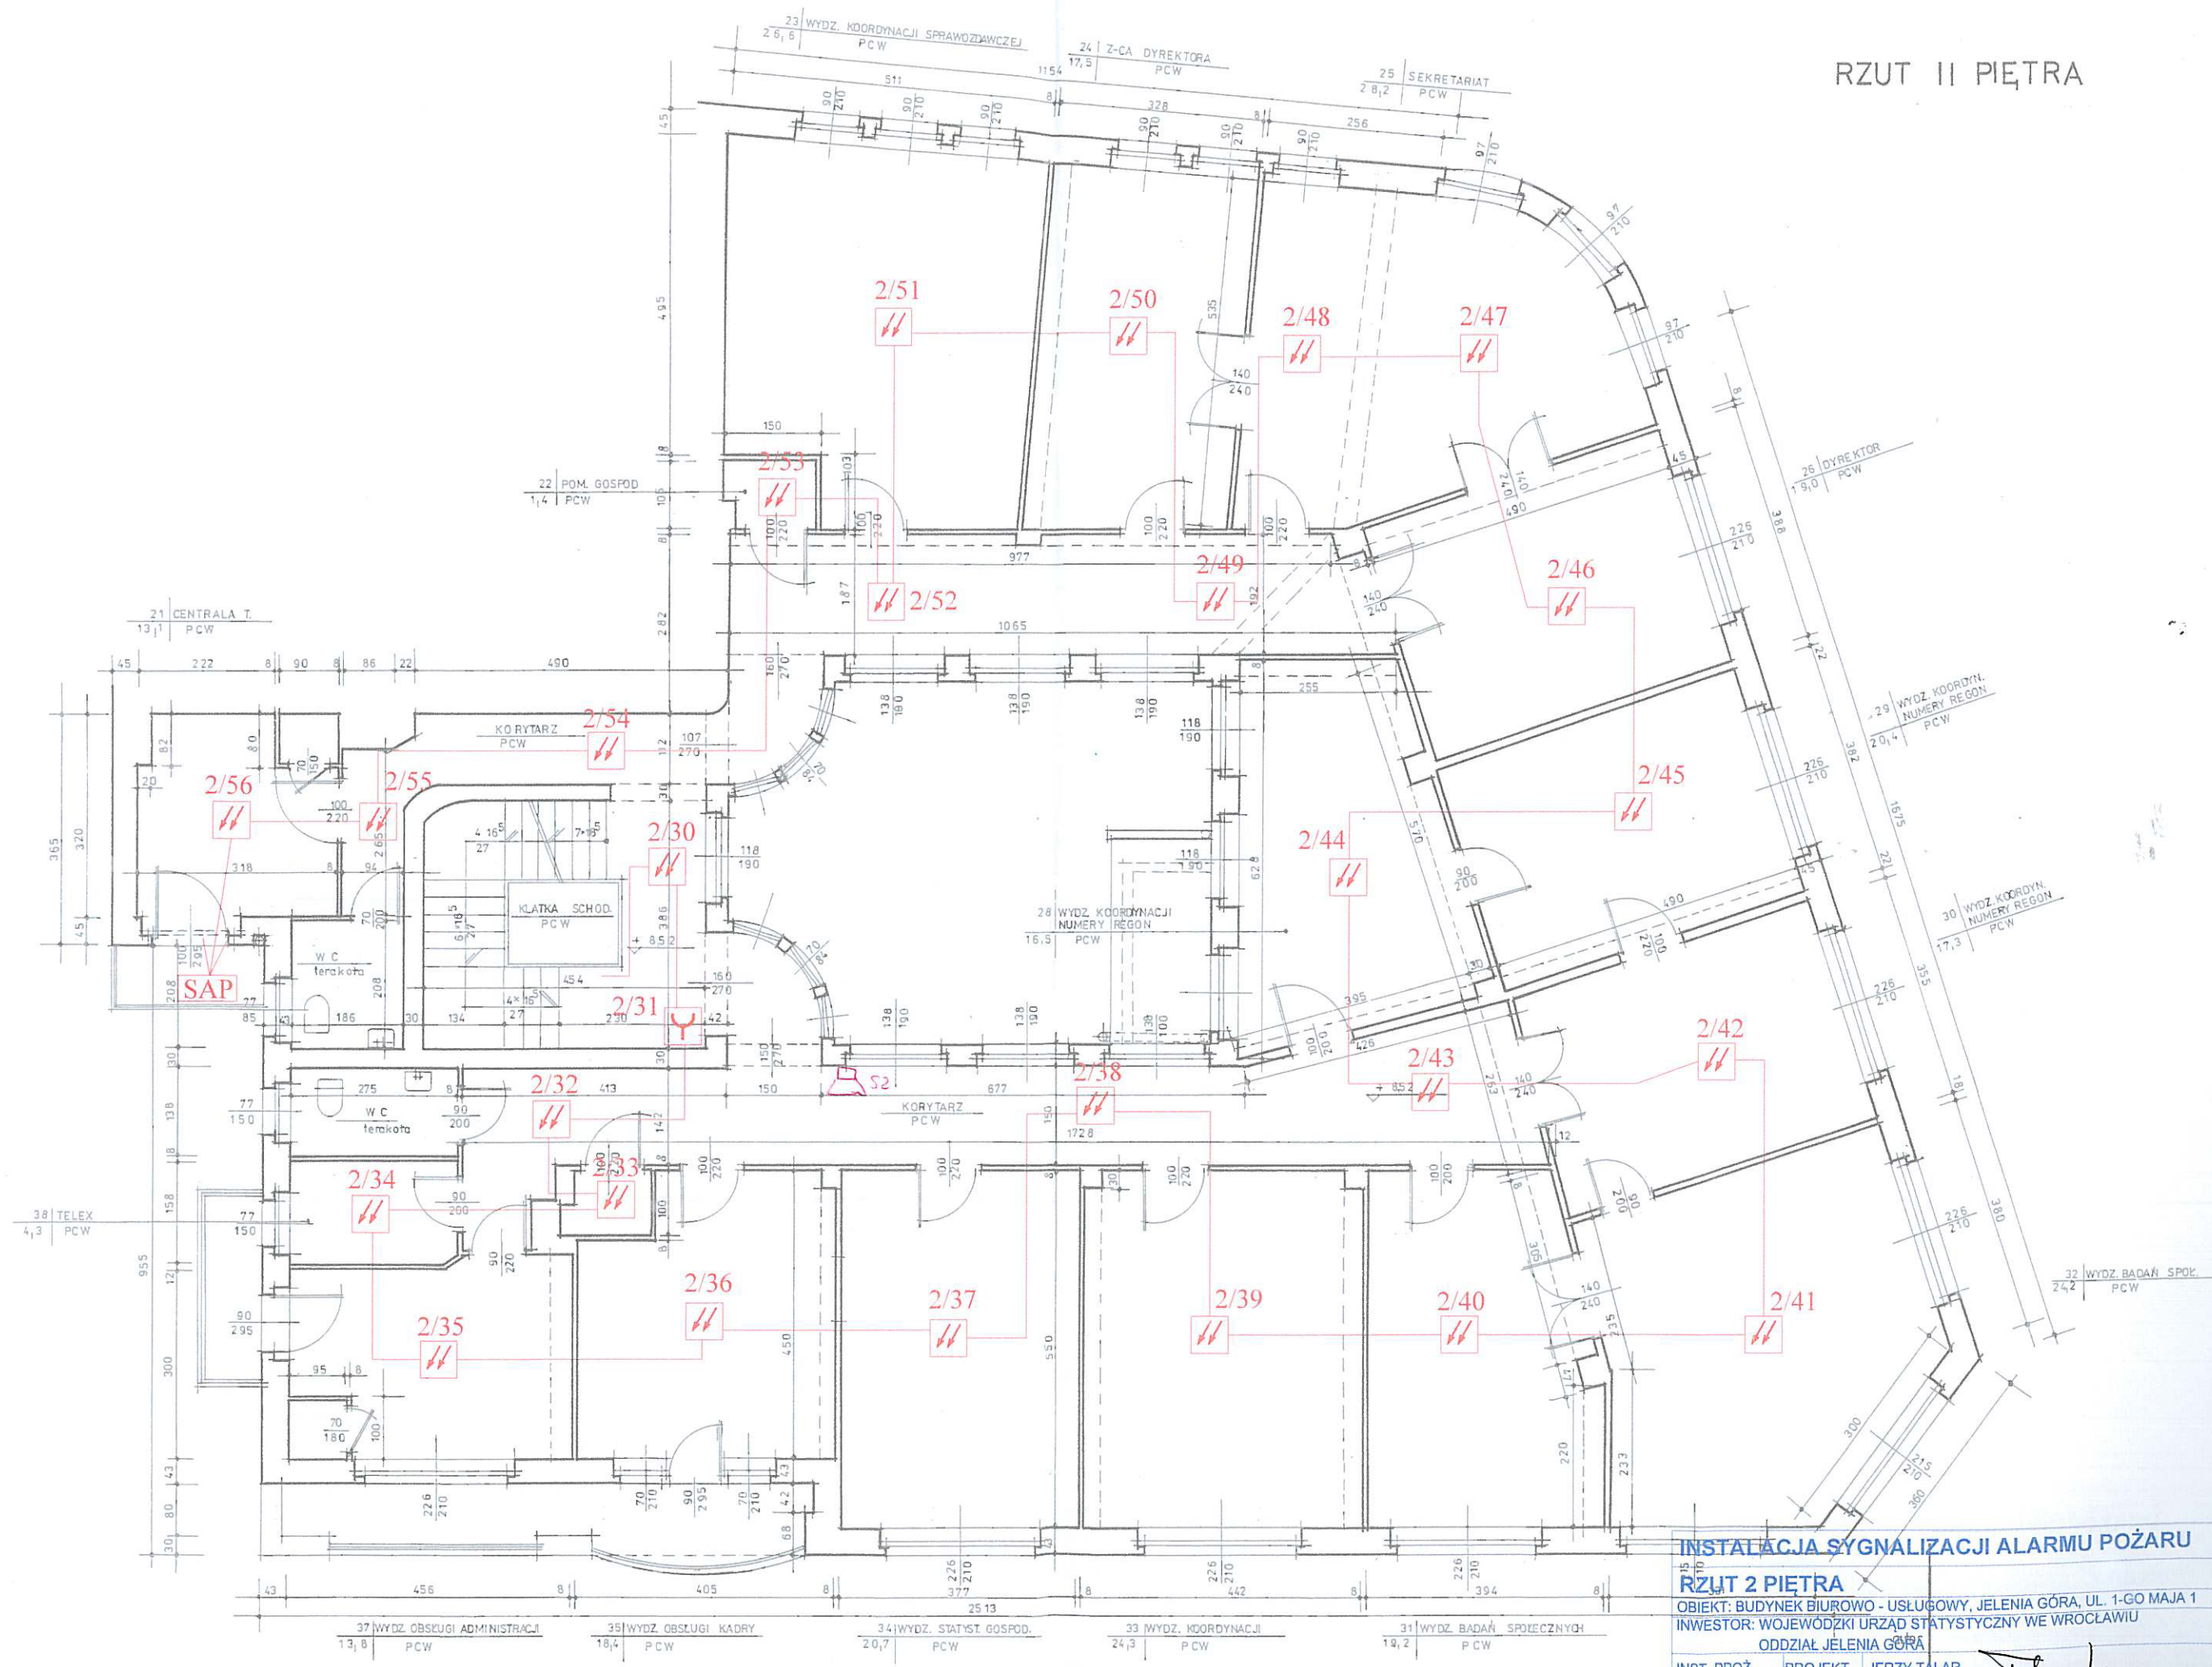

**INSTALACJA SYGNALIZACJI ALARMU POŻARU**  
**RZUT 2 PIĘTRA**  
 OBIĘKT: BUDYNEK BIUROWO - USŁUGOWY, JELENIA GÓRA, UL. 1-GO MAJA 1  
 INWESTOR: WOJEWÓDZKI URZĄD STATYSTYCZNY WE WROCŁAWIU  
 ODDZIAŁ JELENIA GÓRA  
 INST. PPOŻ PROJEKT. JERZY TALAR





1:100  
 4  
 PPW  
 02.2018


*Talar*



# RZUT III PIĘTRA

## LEGENDA

-  RECZNY OSTRZEGACZ POŻARU ROP 4001
-  OPTYCZNA CZUJKA DYMU DOR 4043
-  OPTYCZNA CZUJKA DYMU DOR 4043 POD PODŁOGĄ
-  SYGNALIZATOR

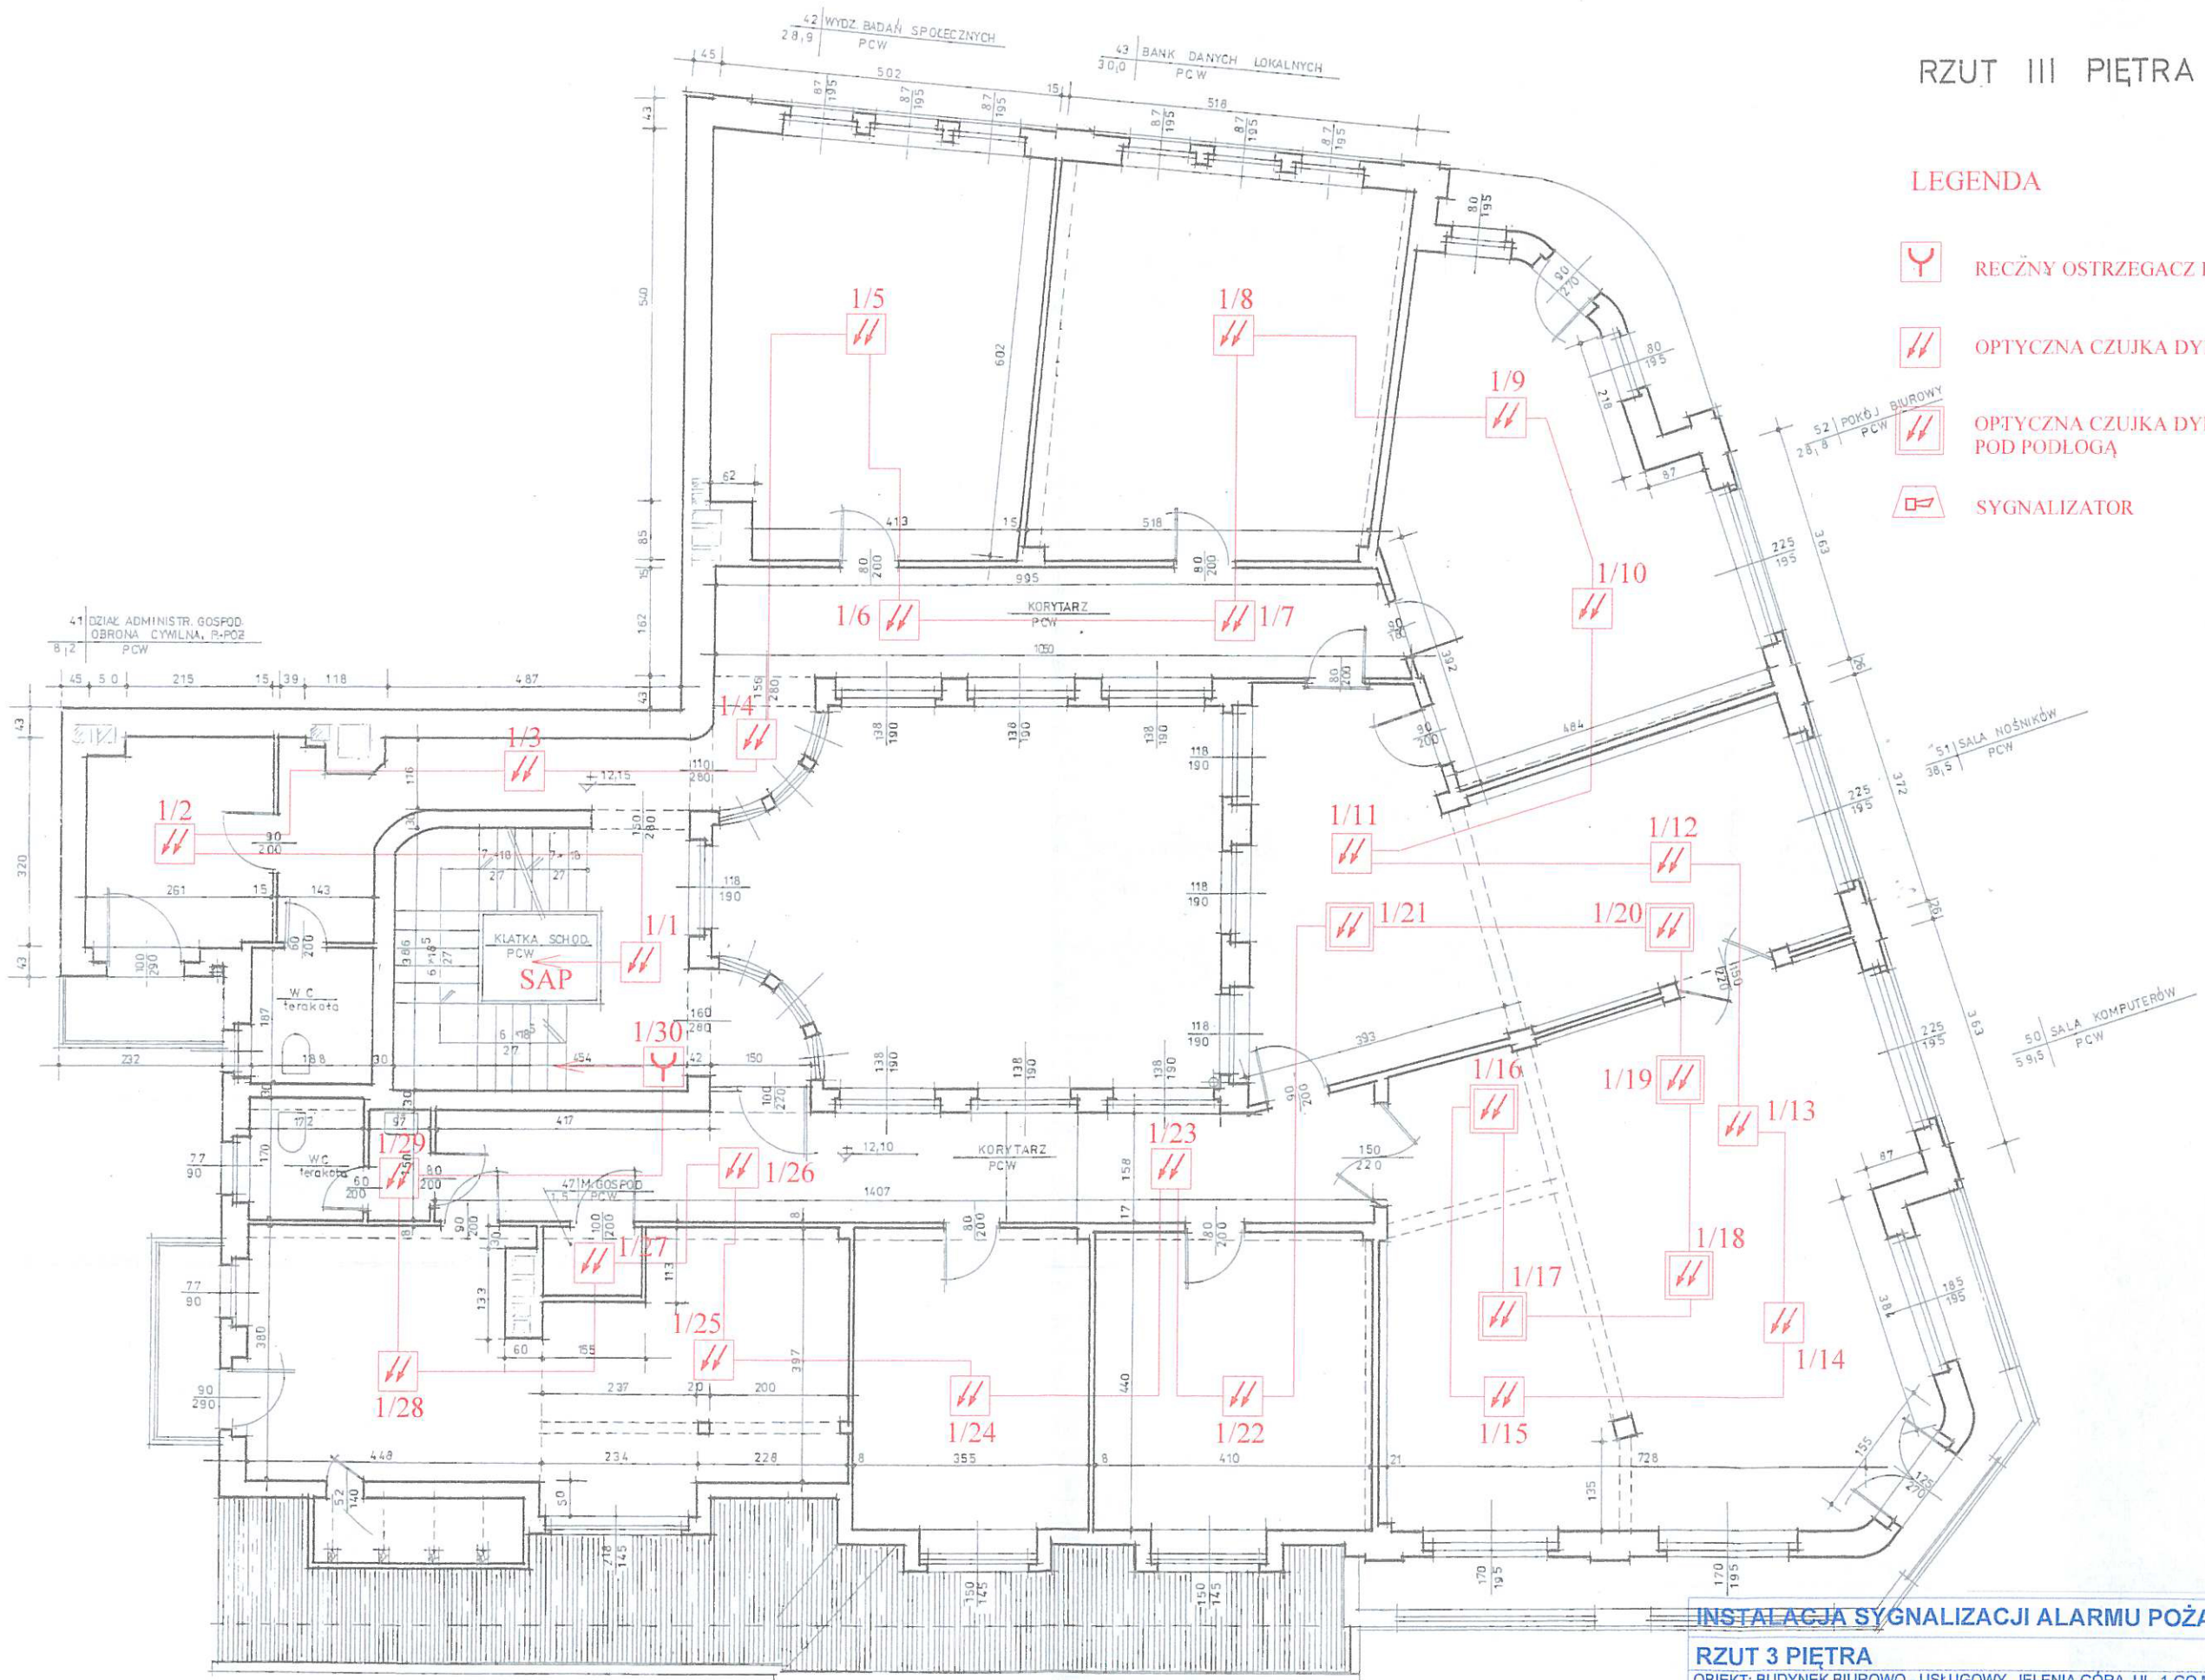




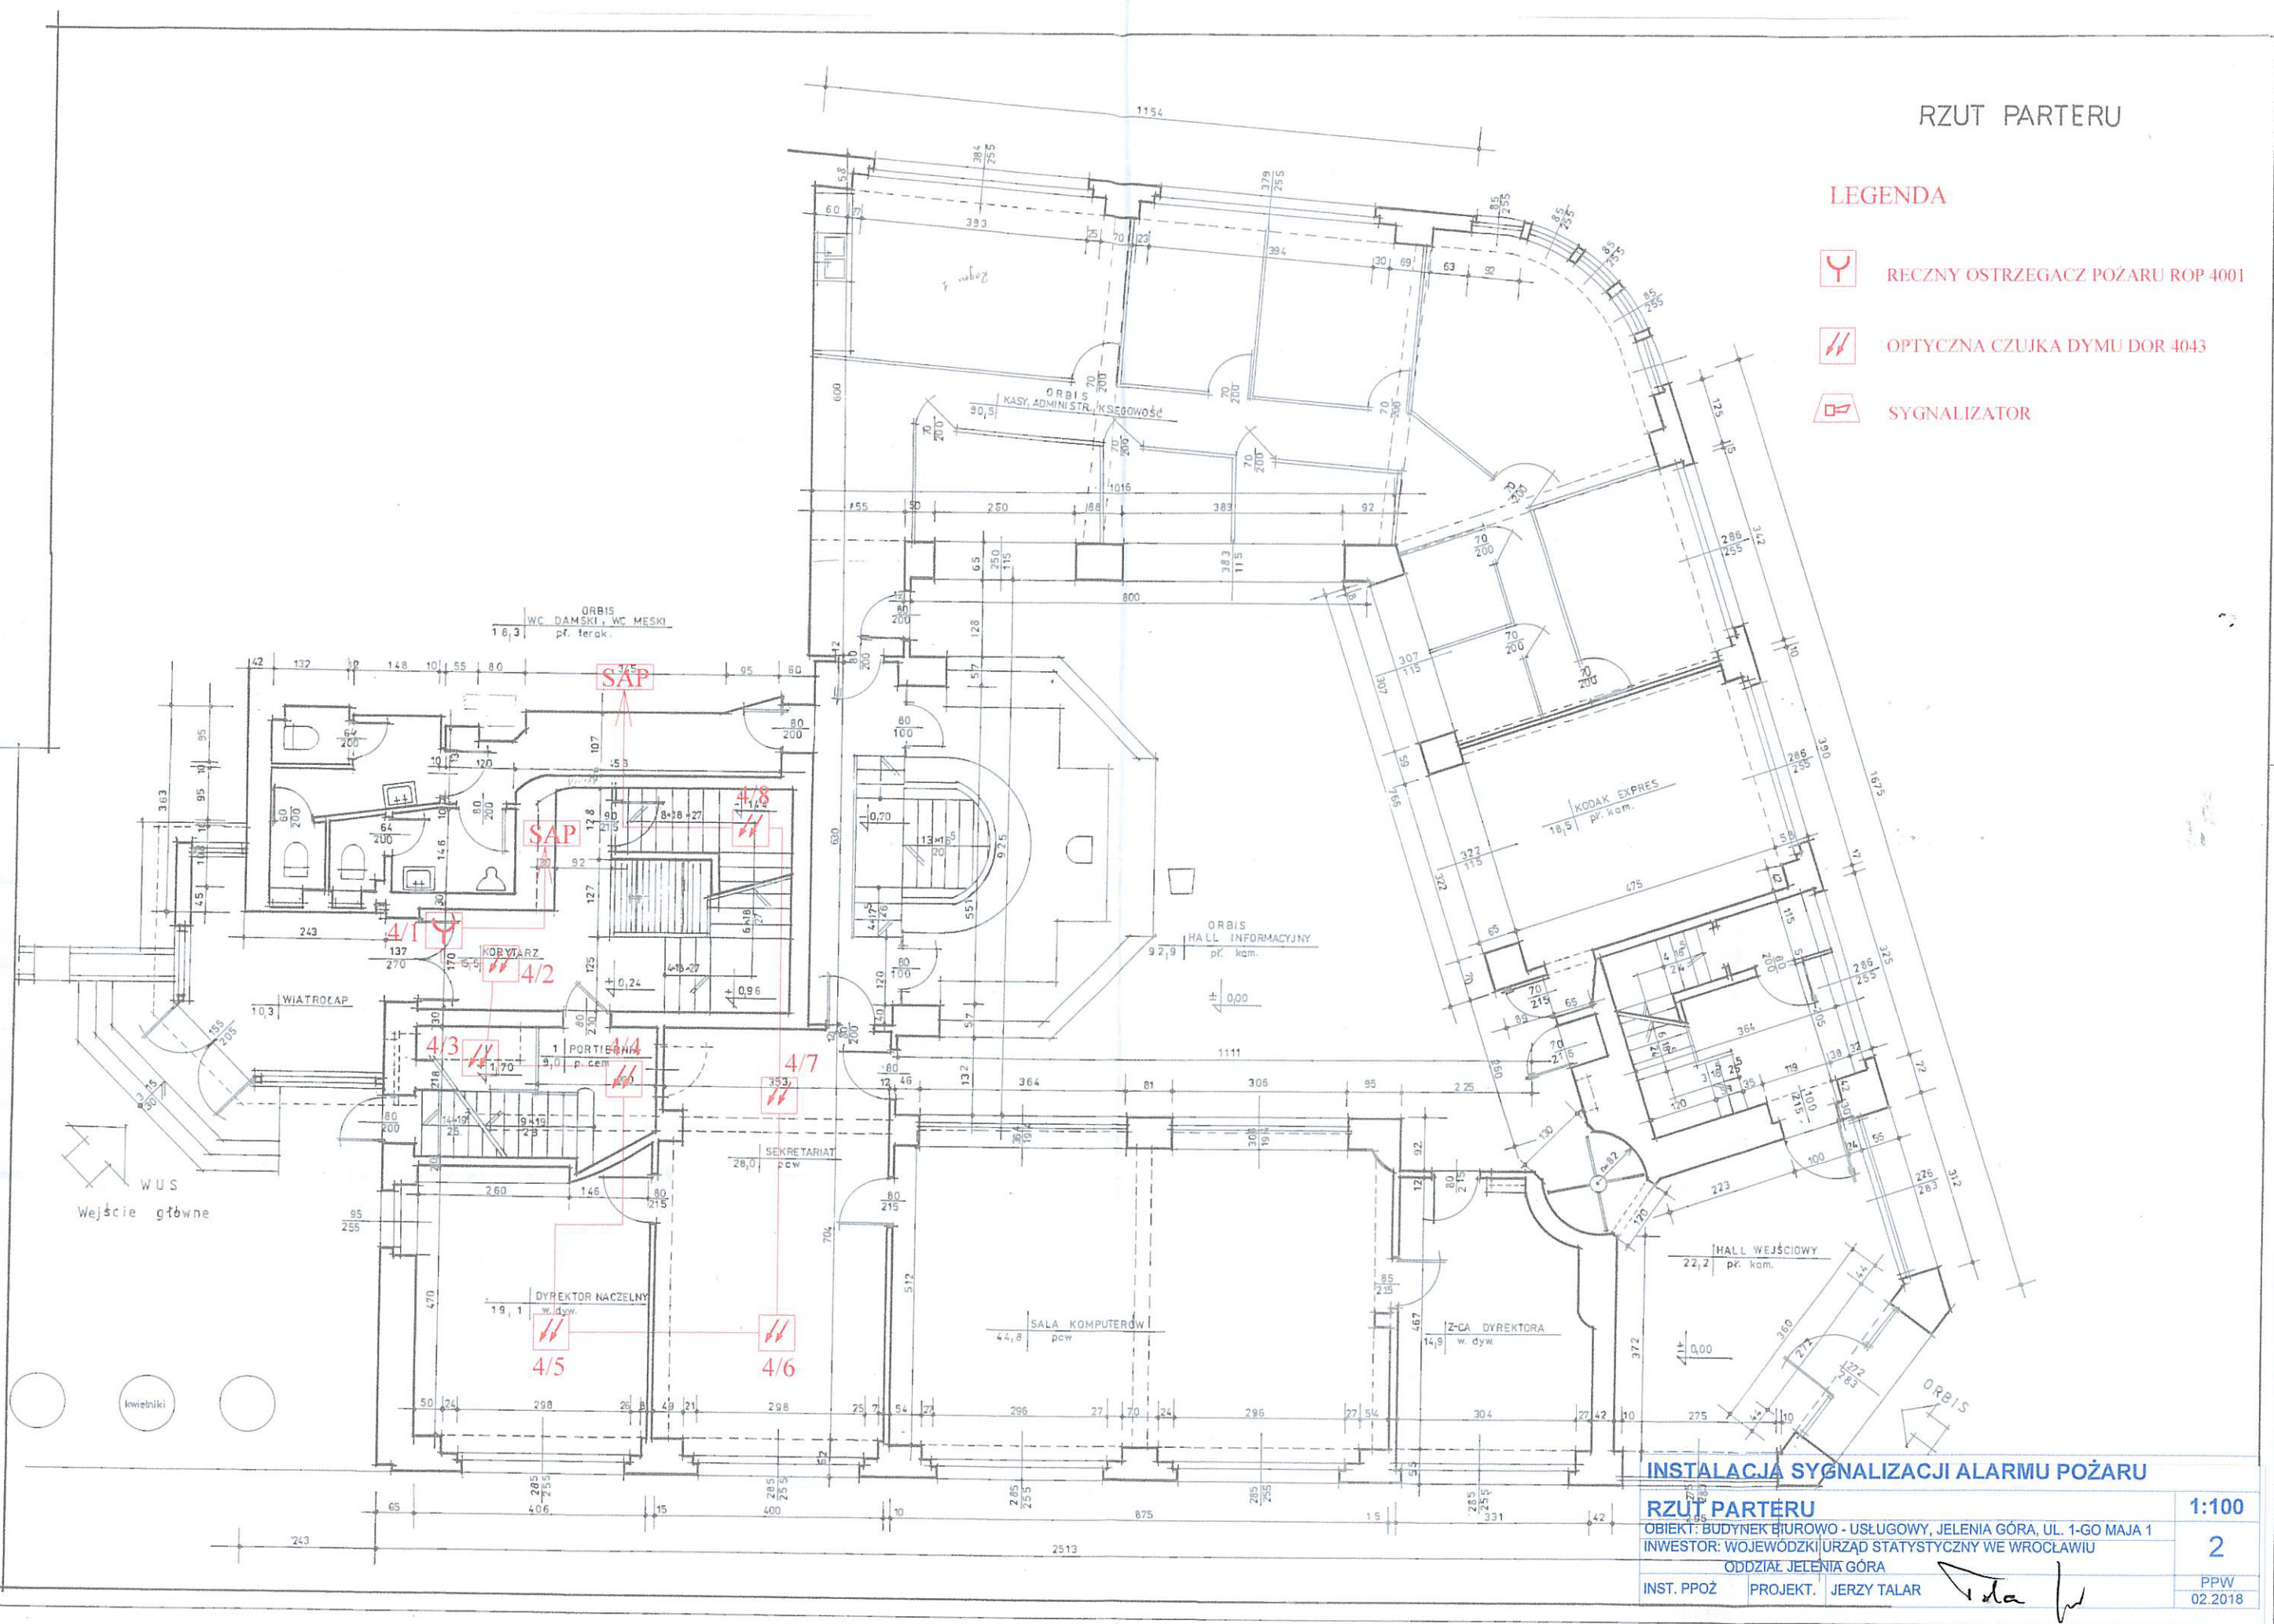
<b>INSTALACJA SYGNALIZACJI ALARMU POŻARU</b>		<b>1:100</b>
<b>RZUT 3 PIĘTRA</b>		<b>5</b>
OBIEKT: BUDYNEK BIUROWO - USŁUGOWY, JELENIA GÓRA, UL. 1-GO MAJA 1 INWESTOR: WOJEWÓDZKI URZĄD STATYSTYCZNY WE WROCŁAWIU ODDZIAŁ JELENIA GÓRA		
INST. POŻ	PROJEKT. JERZY TALAR	PPW 02.2018




RZUT PARTERU

LEGENDA

-  RECZNY OSTRZEGACZ POZARU ROP 4001
-  OPTYCZNA CZUJKA DYMU DOR 4043
-  SYGNALIZATOR






INSTALACJA SYGNALIZACJI ALARMU POZARU


RZUT PARTERU			1:100
OBIEKT: BUDYNEK BIUROWO - USŁUGOWY, JELENIA GÓRA, UL. 1-GO MAJA 1			2
INWESTOR: WOJEWÓDZKI URZĄD STATYSTYCZNY WE WROCŁAWIU			PPW
ODDZIAŁ JELENIA GÓRA			02.2018
INST. POŻ	PROJEKT.	JEZY TALAR	



RZUT PIWNIC


LEGENDA

-  RECZNY OSTRZEGACZ POZARU ROP-4001
-  OPTYCZNA CZUJKA DYMU DOR-4043
-  SYGNALIZATOR

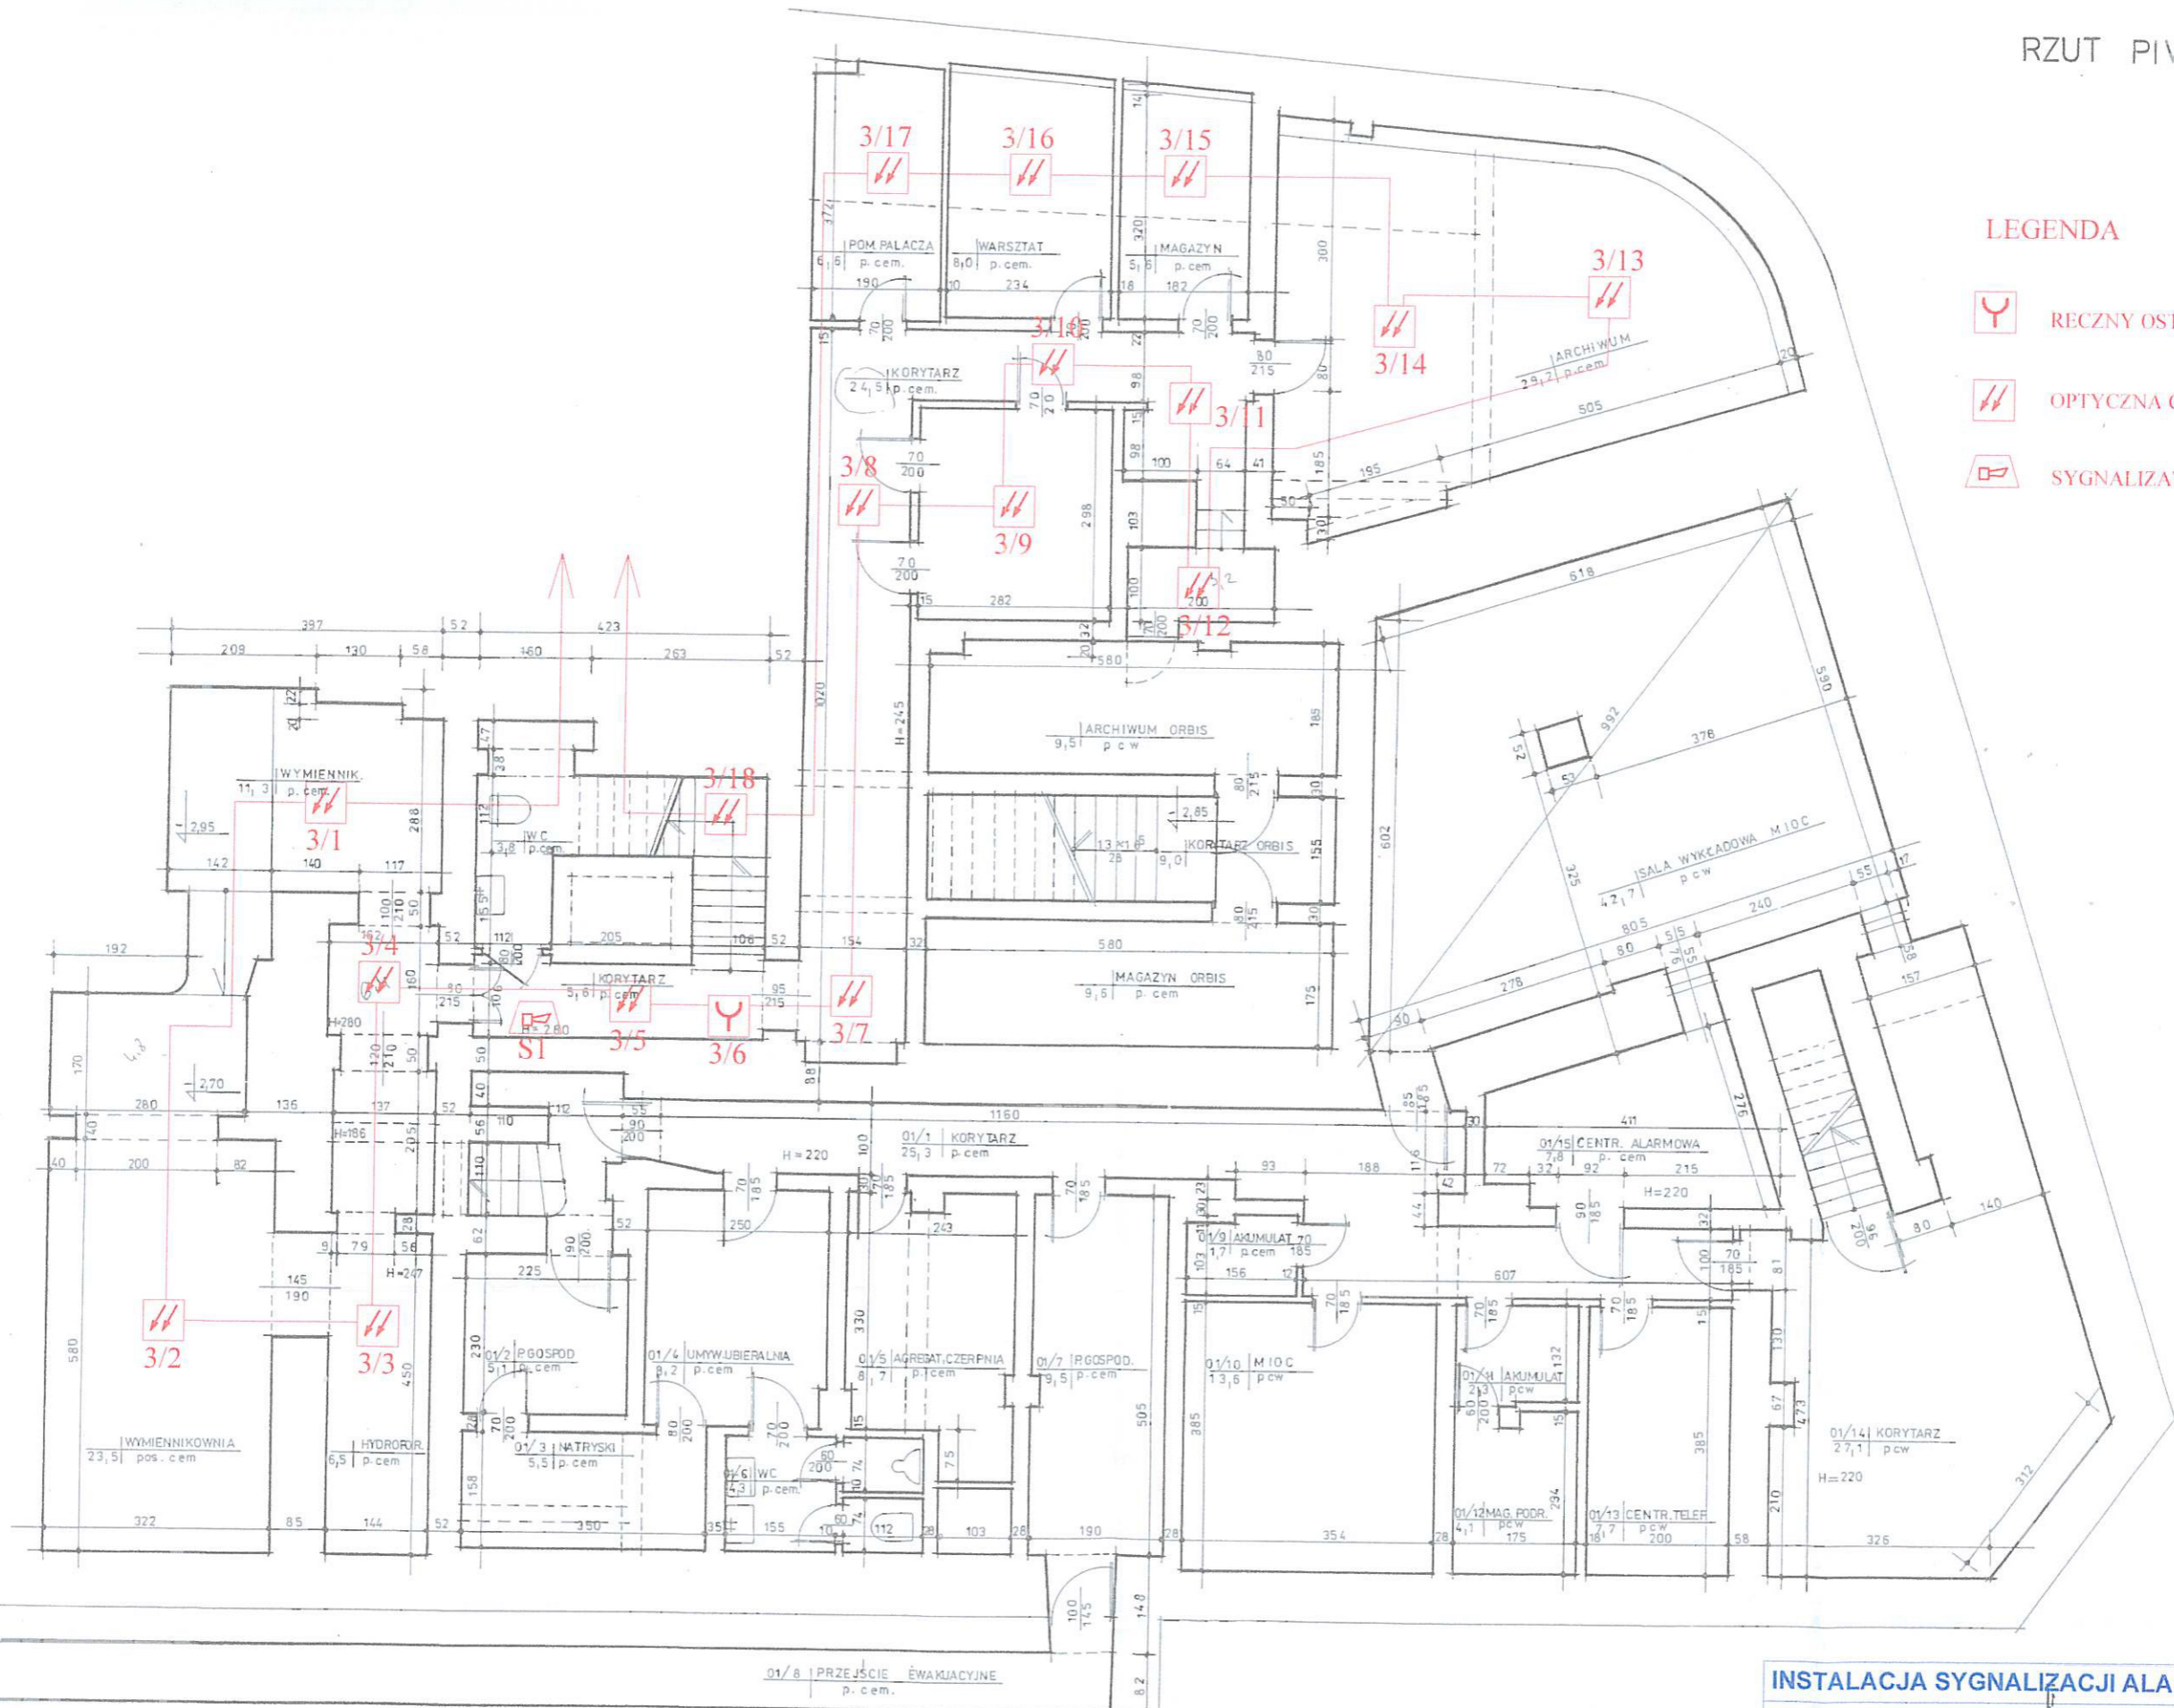




<b>INSTALACJA SYGNALIZACJI ALARMU POZARU</b>			
<b>RZUT PIWNICY</b>			<b>1:100</b>
OBIEKT: BUDYNEK BIUROWO - USŁUGOWY, JELENIA GÓRA, UL. 1-GO MAJA 1			
INWESTOR: WOJEWÓDZKI URZĄD STATYSTYCZNY WE WROCŁAWIU			
ODDZIAŁ JELENIA GÓRA			
INST. PPOŻ	PROJEKT.	JEKRY TALAR	<i>[Signature]</i>
			PPW 02 2018

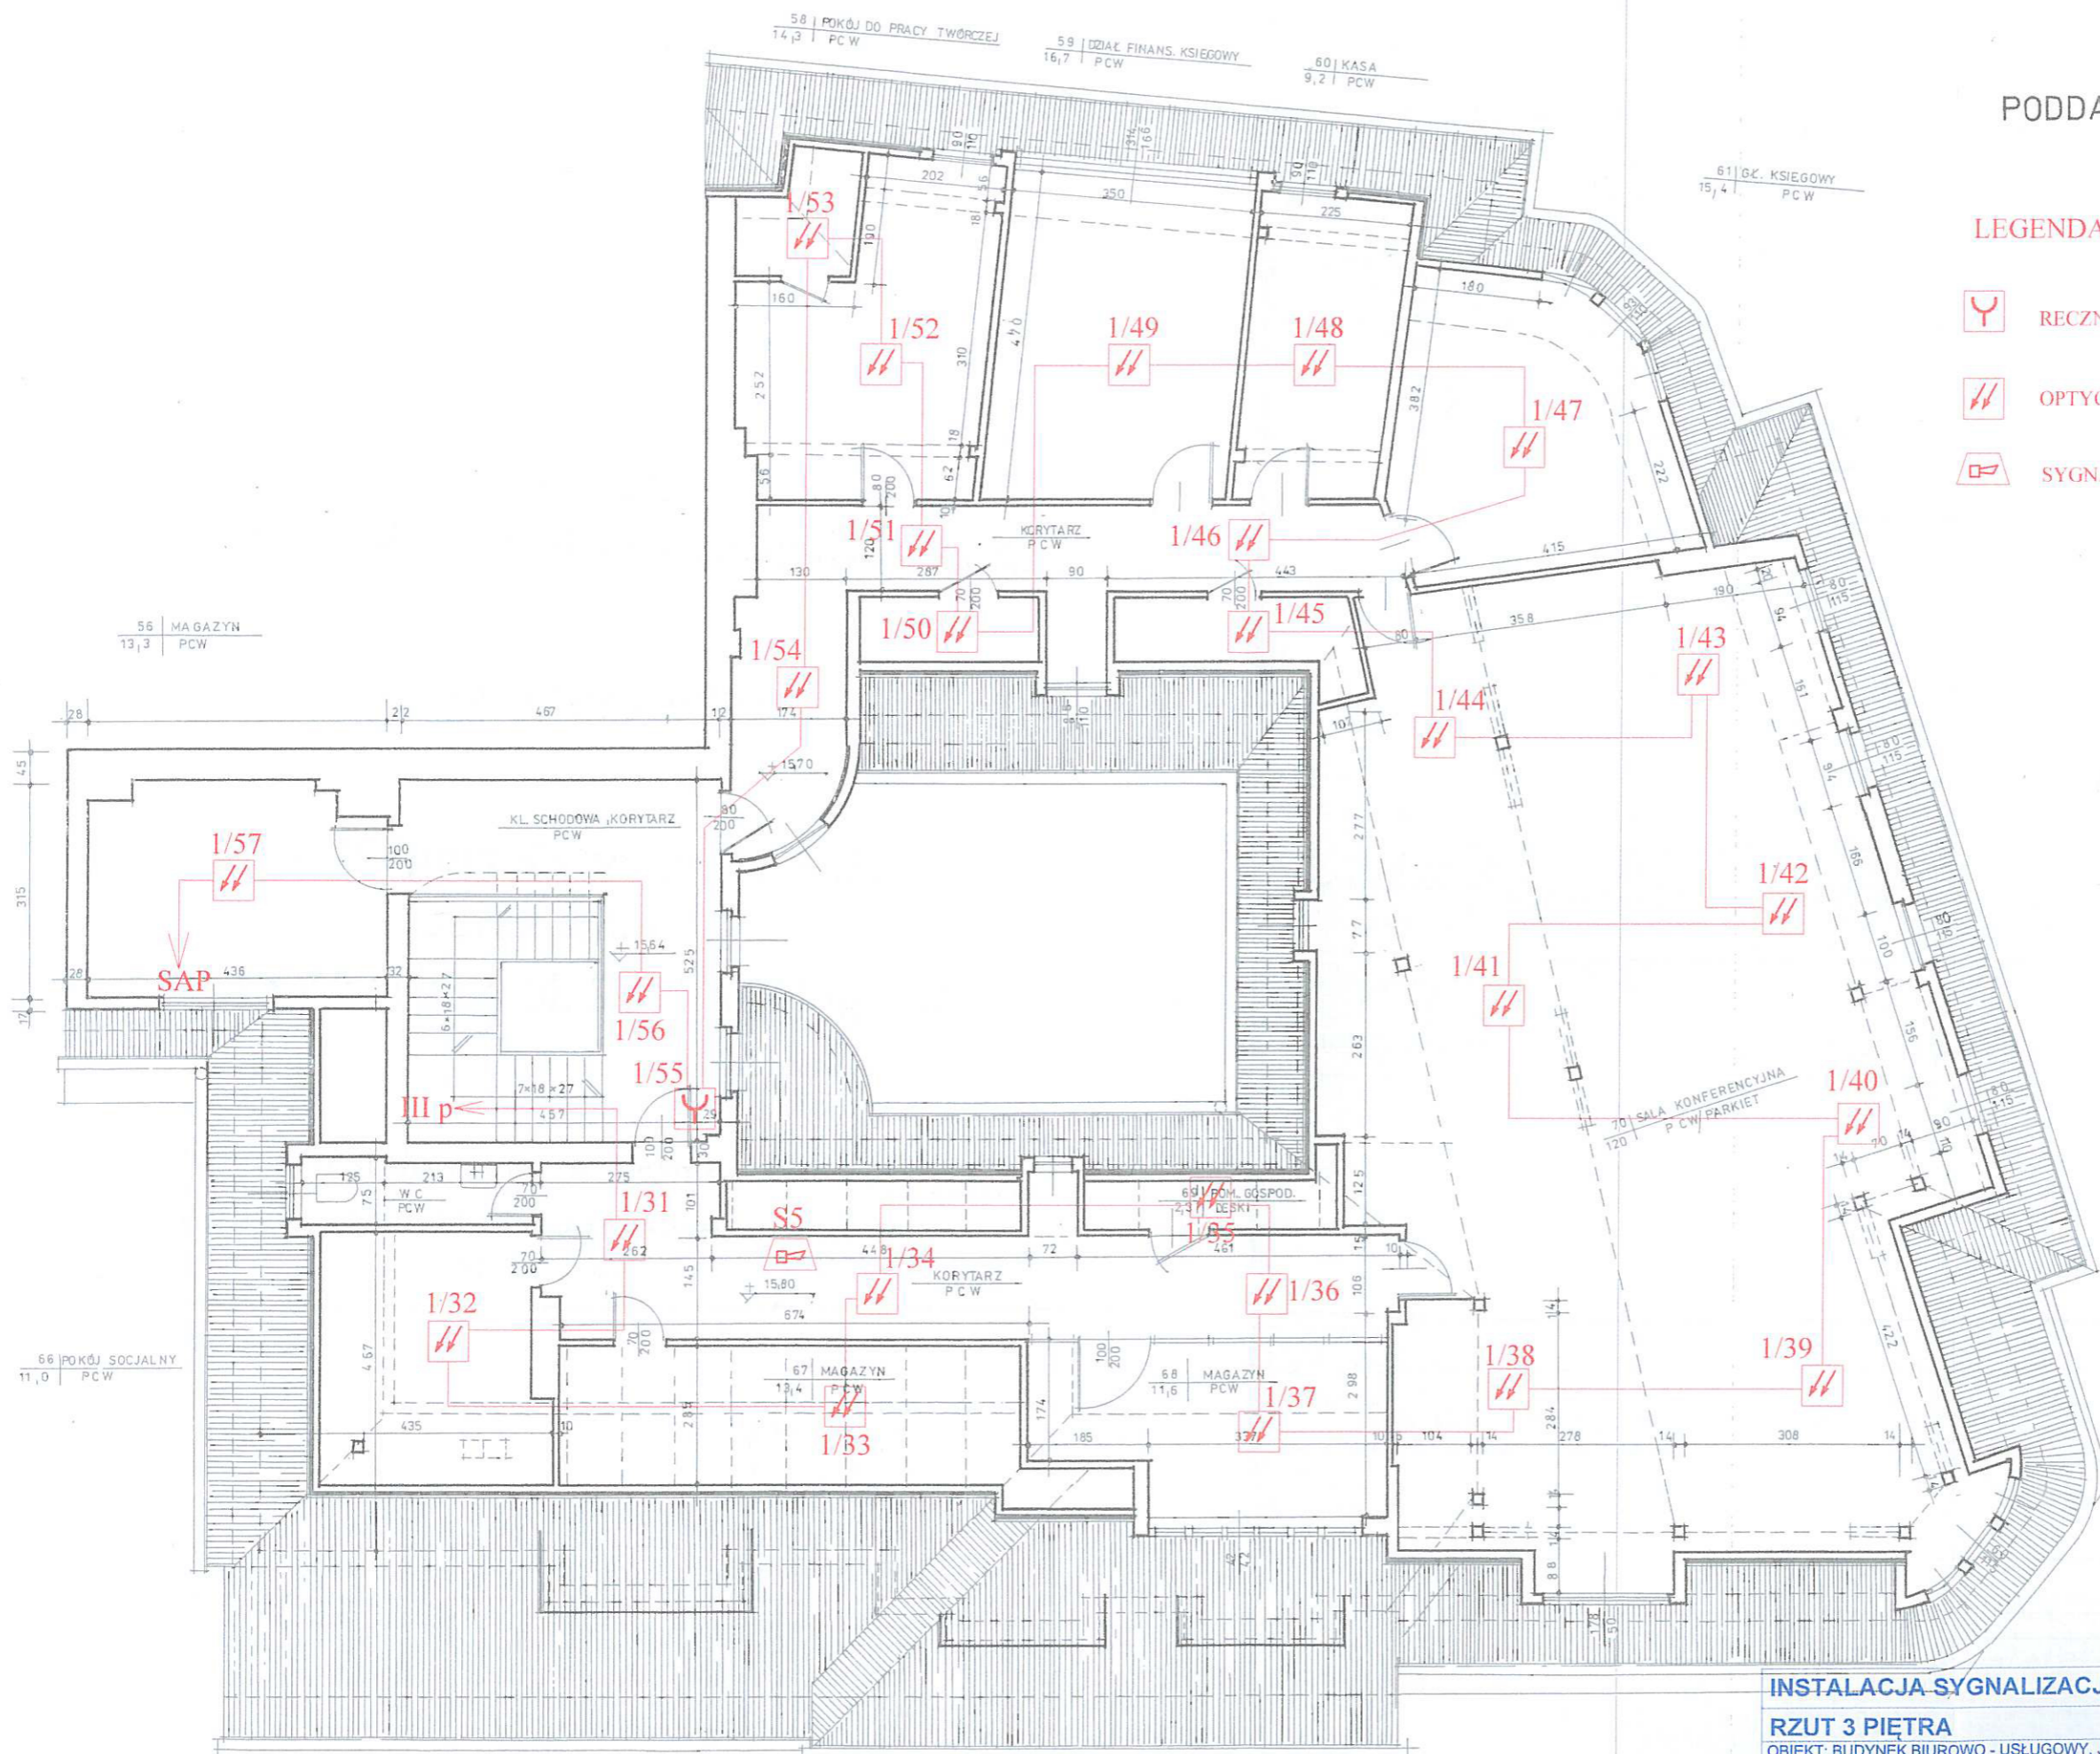



PODDASZE

LEGENDA

-  RECZNY OSTRZEGACZ POŻARU ROP 4001
-  OPTYCZNA CZUJKA DYMU DOR 4043
-  SYGNALIZATOR ADRESOWANY SAL 4001

INSTALACJA SYGNALIZACJI ALARMU POŻARU

RZUT 3 PIĘTRA			1:100
OBIEKT: BUDYNEK BIUROWO - USŁUGOWY, JELENIA GÓRA, UL. 1-GO MAJA 1			6
INWESTOR: WOJEWÓDZKI URZĄD STATYSTYCZNY WE WROCŁAWIU			
ODDZIAŁ JELENIA GÓRA			PPW 02.2018
INST. PPOŻ	PROJEKT.	JEKRY TALAR	

*Talar*