

Pracownia Projektowo-Usługowa
"Ultra Style"
ul.Brandta 10, Wrocław

**PROJEKT KOLORYSTYKI ELEWACJI
BUDYNKU URZĘDU STATYSTYCZNEGO**

OBIEKT: URZĄD STATYSTYCZNY W WAŁBRZYCHU UL.MICKIEWICZA 14
UL.MICKIEWICZA 14 WAŁBRZYCH

INWESTOR: URZĄD STATYSTYCZNY W WAŁBRZYCHU
58-304 WAŁBRZYCH, UL.MICKIEWICZA 14

zespół projektowy w składzie:

arch.Joanna Galasiewicz-Domagala

arch.Alina Sadowska Wolejszo

arch.Mariusz Wolejszo

arch.Dorota Wajerowska

sprawdzający: arch.Dariusz Ropacki

ULTRA STYLE P.P.U.
JOANNA GALASIEWICZ-DOMAGAŁA
ALINA SADOWSKA WOLEJSZO
51-631 Wrocław ul. Brandta 10
TEL. 46-33-60

DOROTA WAJEROWSKA
mgr inż. arch.
upr. proj. 104 92 UW
upr. konserwat. nr 17 94

OPIS TECHNICZNY:

1. DANE TECHNICZNE:

ZLECENIODAWCA I INWESTOR:

Urząd Statystyczny w Wałbrzychu, ul. 1-go Maja 1a, Wałbrzych

OBIEKT:

Modernizacja nowej siedziby Urzędu Statystycznego w Wałbrzychu
Ul. Mickiewicza 14, Wałbrzych

STADIUM:

Projekt Kolorystyki Elewacji

2. PRZEDMIOT OPRACOWANIA:

Przedmiotem opracowania jest kolorystyka elewacji budynku, jego części głównej, posiadającej ciekawy wystrój zewnętrzny (boniowanie przyziemia, gzymsy pomiędzy piętrami i gzymsy okapowy, opaski okien wszystkich kondygnacji, tympanony nad oknami I piętra i płyciny pod tymi oknami) oraz dla oficyny i dobudówek, tak aby stanowiły jednolitą całość i pasowały do otoczenia jakie stanowią sąsiednie kamienice z XIX i początku XX w.

3. OPIS STANU ISTNIEJĄCEGO:

Obecnie tynki na budynku głównym znajdują się w dobrym stanie i wymagają nielicznych uzupełnień na profilach ciągniętych i na płaszczyznach gładkich, zwłaszcza na poziomie przyziemia. Jedynie tynki werandy pod tarasem wymagają całkowitego odtworzenia ze względu na zawilgocenie pod gzymsem wieńczącym oraz na wadliwe ich wykonanie (bez prawidłowego profilu boniowania). Tynki na oficynie i dobudówkach są zniszczone przez zaciekającą wodę z wadliwych opierzeń blacharskich i rynien.

4. OPIS PRAC RENOWACYJNYCH:

PRACE TYNKARSKIE:

- tynki budynku głównego oczyścić z nawarstwień farb i uzupełnić szpachlą renowacyjną CERESIT
- weranda pod tarasem: ze względu na konieczność docieplenia ścian werandy (styropian gr.10 cm) należy na całej powierzchni ściany odtworzyć boniowanie. Na płycie styropianowej gr 10 cm położyć płyty gr. 2 cm ,szer. 14 cm ze ściętymi krawędziami poziomymi , zostawiając przerwę szer. 2 cm, tak aby poprowadzić profil boniowania. Wieniec pod nowy stropodach tarasu wykonać z odsadzką (szer. 10 cm) umożliwiającą pociągnięcie gzymsu wieńczącego. Dookoła drzwi i okien wykonać opaski. Wszystkie profile wg rys. w projekcie budowlanym.
- na elewacji zachodniej budynku głównego (bez podziałów ozdobnych) po ociepleniu ścian wykonać tynk gładki na siatce.
- na elewacjach oficyny i dobudówek wykonać tynk mineralny, strukturalny na siatce , typu Reibenputz, zamontować gzymsy styropianowe Styrobex wg projektu elewacji.

POWŁOKI MALARSKIE:

Proponuję zastosować materiały firmy BECKERS (dystrybutor Chemia-Wrocław, ul. Buforowa)

- grunt fasadowy : Rennassans Grunt
- farby elewacyjne: Rennassans Fasadfarg (x 2) wg proj. Kolorystyki

- stolarka okienna i drzwi : farby do stolarki zewnętrznej-EXPO Fasadakrylat, wg proj. Kolorystyki
- opierzenia na gzymsach i parapetach: ferby fasadowe, wg proj. kolorystyki.

Uwagi po konsultacji z Konserwatorem Zabytków:

- na wszystkich elewacjach budynku głównego tynk gładki
- balustrada balkonu do renowacji
- elementy sztukatorskie (gzyms wieńczący, kapitele drugiego okna od lewej strony w elewacji frontowej) - do odtworzenia
- płyciny pod oknami pierwszego piętra do ocyszczenia i renowacji
- wszystkie prace konserwatorskie należy wykonać przez sztukatora z uprawnieniami konserwatorskimi**

**PAŃSTWOWA SŁUŻBA
OCHRONY ZABYTKÓW**

Urząd Wojewódzki

we Wrocławiu

50-150 Wrocław, ul. Bernardyńska 5

tel. 44-38-92

Wrocław, 31 maja 1994 r.

L.dz. PSOZ-Wr/WKZ/U-071/837/94

ZAŚWIADCZENIE NR 17/94

Na podstawie art. 217 § 2 pkt 2 Kodeksu postępowania administracyjnego, i § *..... i 20 rozporządzenia Ministra Kultury i Sztuki z dnia 11 stycznia 1994 r. o zasadach i trybie udzielania zezwoleń na prowadzenie prac konserwatorskich przy zabytkach oraz prac archeologicznych i wykopaliskowych, warunkach ich prowadzenia i kwalifikacjach osób, które mają prawo prowadzenia tej działalności (Dz. U. Nr 16, poz. 55) **stwierdzam, że :**

Pan(i) Dorota Bożena Wajerowska

tytuł naukowy - zawodowy magister inżynier architekt

urodzony(a) 25 kwietnia 1965 r. we Wrocławiu

zamieszkały(a) ul. Szczepińska 10/4

53-655 Wrocław

posiada kwalifikacje w zakresie wykonywania prac projektowych w specjalności architektonicznej przy zabytkach nieruchomych

Niniejsze zaświadczenie nie zwalnia od obowiązku każdorazowego uzyskania zezwolenia Wojewódzkiego Konserwatora Zabytków na prowadzenie prac przy zabytkach, określonego przepisami powołanego wyżej rozporządzenia.

Kopię zaświadczenia składa się do akt znajdujących się przy rejestrze wydanych zaświadczeń o kwalifikacjach.

Zaświadczenie wydaje się na wniosek zainteresowanego.

Wojewódzki Konserwator Zabytków

we Wrocławiu

Konserwator

mgr Wacław Wójcik

Otrzymuje:

- Pan(i) :

Dorota Bożena Wajerowska

zam. ul. Szczepińska 10/4


53-655 Wrocław

Opłatę skarbową w wysokości
30.000 zł skasowano na wniosku

* Należy wstawić odpowiedni przepis § 17-19 w/w rozporządzenia w zależności od tego jakiego rodzaju kwalifikacje wnioskodawcy stwierdza w zaświadczeniu Wojewódzki Konserwator Zabytków.

SPIS TREŚCI:

Rys. nr 1	elewacja wschodnia	skala 1:100
Rys. nr 2	elewacja północna	skala 1:100
Rys. nr 3	elewacja zachodnia	skala 1:100
Rys. nr 4	elewacja południowa	skala 1:100
Rys. nr 5	próbnik kolorów	

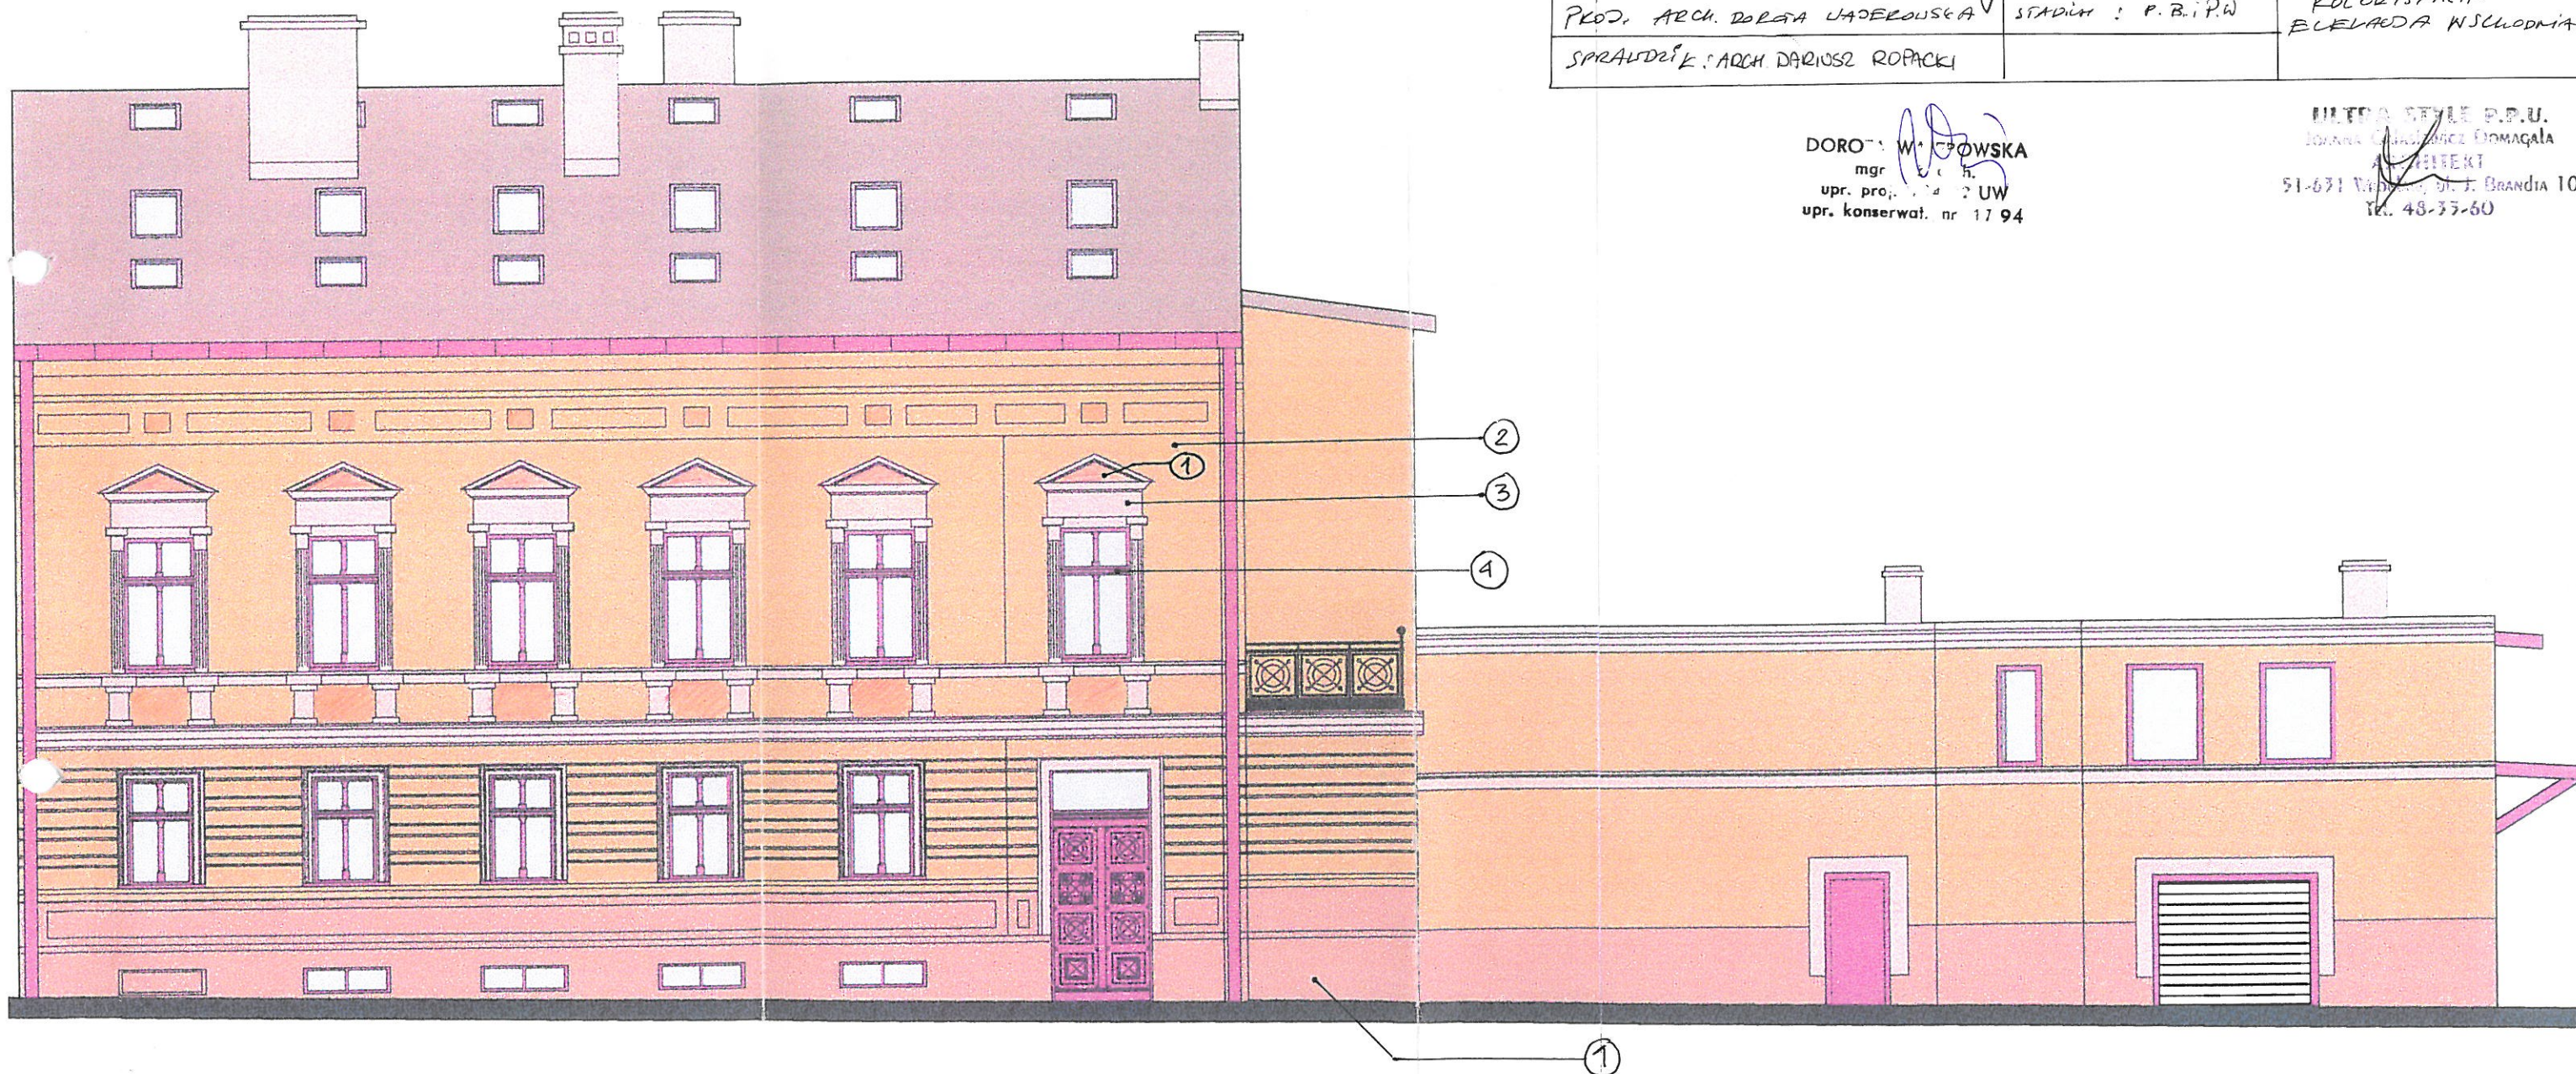

PRACOWNIA PROJEKCYJNO-USŁUGOWA "ULTRA STYLE"	OBJEKT: URZĄD STATYSTYCZNY W WARSZAWIE UL. TWICKIEWICZA 1A MODERNIZACJA OBIEKTU	SKALA 1:100	NR RYS. 1.
SI-631 KROKAW UL. J. BRANDTA 10	PROJ.: ARCH. J. GRASZCZYŃSKI - DOKŁADKA ARCH. A. SADOWSKA - WŁOČENO	BRANŻA: ARCHITEKTURA	NAZWA RYS. KOŁORYSTKA ELEWACJA WSCHODNIA
PROJ. ARCH. DOROTA WAPEROUSKA	STADIUM: P.B.I.P.W.		
SPRAWDZIK: ARCH. DARIUSZ ROPACKI			

DOROTA WAPEROUSKA
mgr inż.
upr. proj. 12 UW
upr. konserwat. nr 17 94

ULTRA STYLE P.B.U.
JOLANTA GRASZCZYŃSKA DOMAGAŁA
ARCHITEKT
SI-631 KROKAW, UL. J. BRANDTA 10
TEL. 48-33-60

PRACOWNIA PROJEKTOWO-USŁUGOWA "ULTRA STYLE" 51-631 WROCŁAW, UL. BRANDTA 10	OBJEKT: URZĄD STATYSTYCZNY WARSZAWY UL. MICKIEWICZA 14 MODERNIZACJA OBIEKTU	SKALA 1:100	NR RYS. 2.
PROJ: D. GALASIEWICZ - DOMAGALA A. SADOWSKA - WOLCZKO	 BRANŻA: ARCHITEKTURA	NAZWA RYS: KOLORYSTYKA ELEWACJA POŁUDNIOWA	
PROJ: ARCH. DOROTA WADEROWSKA		STADIUM: P.R.P.U.	
SPRAWDZIK: ARCH. DARIUSZ QORACKI	DOROTA WADEROWSKA		


DOROTA WAJERSKA
mgr inż. o.s.
upr. proj. 104/94 UW
upr. konserw. nr 17/94

ULTRA STYLE P.R.U.
Dariusz Domagała
51-631 Wrocław, ul. J. Brandta 10
tel. 48-73-50



PRACOWNIA PROJEKTOWO - USŁUGOWA "ULTRA STYLE"	OBIEKT: URZĄD STATYSTYCZNY W WARSZAWIE UL. TRICIEKICZA 14	SEALA 1:100	NR D/S. 3.
51-063 WROCLAW UL. BRANDTA 10	MODERNIZACJA OBIEKTU		
PROJ: ARCH. J. GALASIEWICZ - DOMAGAŁA	BRANZA: ARCHITEKTURA	NAZWA RYS. KOLORYSTYCZNA ELEWACJA ZACHODNIA	
PROJ. ARCH. A. SADOWSKA - WIEDELO	STADIUM: P.B. i P.N.		
SPRAWDZIK: ARCH. DOROTA WAJEROWSKA			

DOROTA WAJEROWSKA
mgr inż. o.s.
upr. arch. 174 12 UW
upr. konserwat. nr 1794

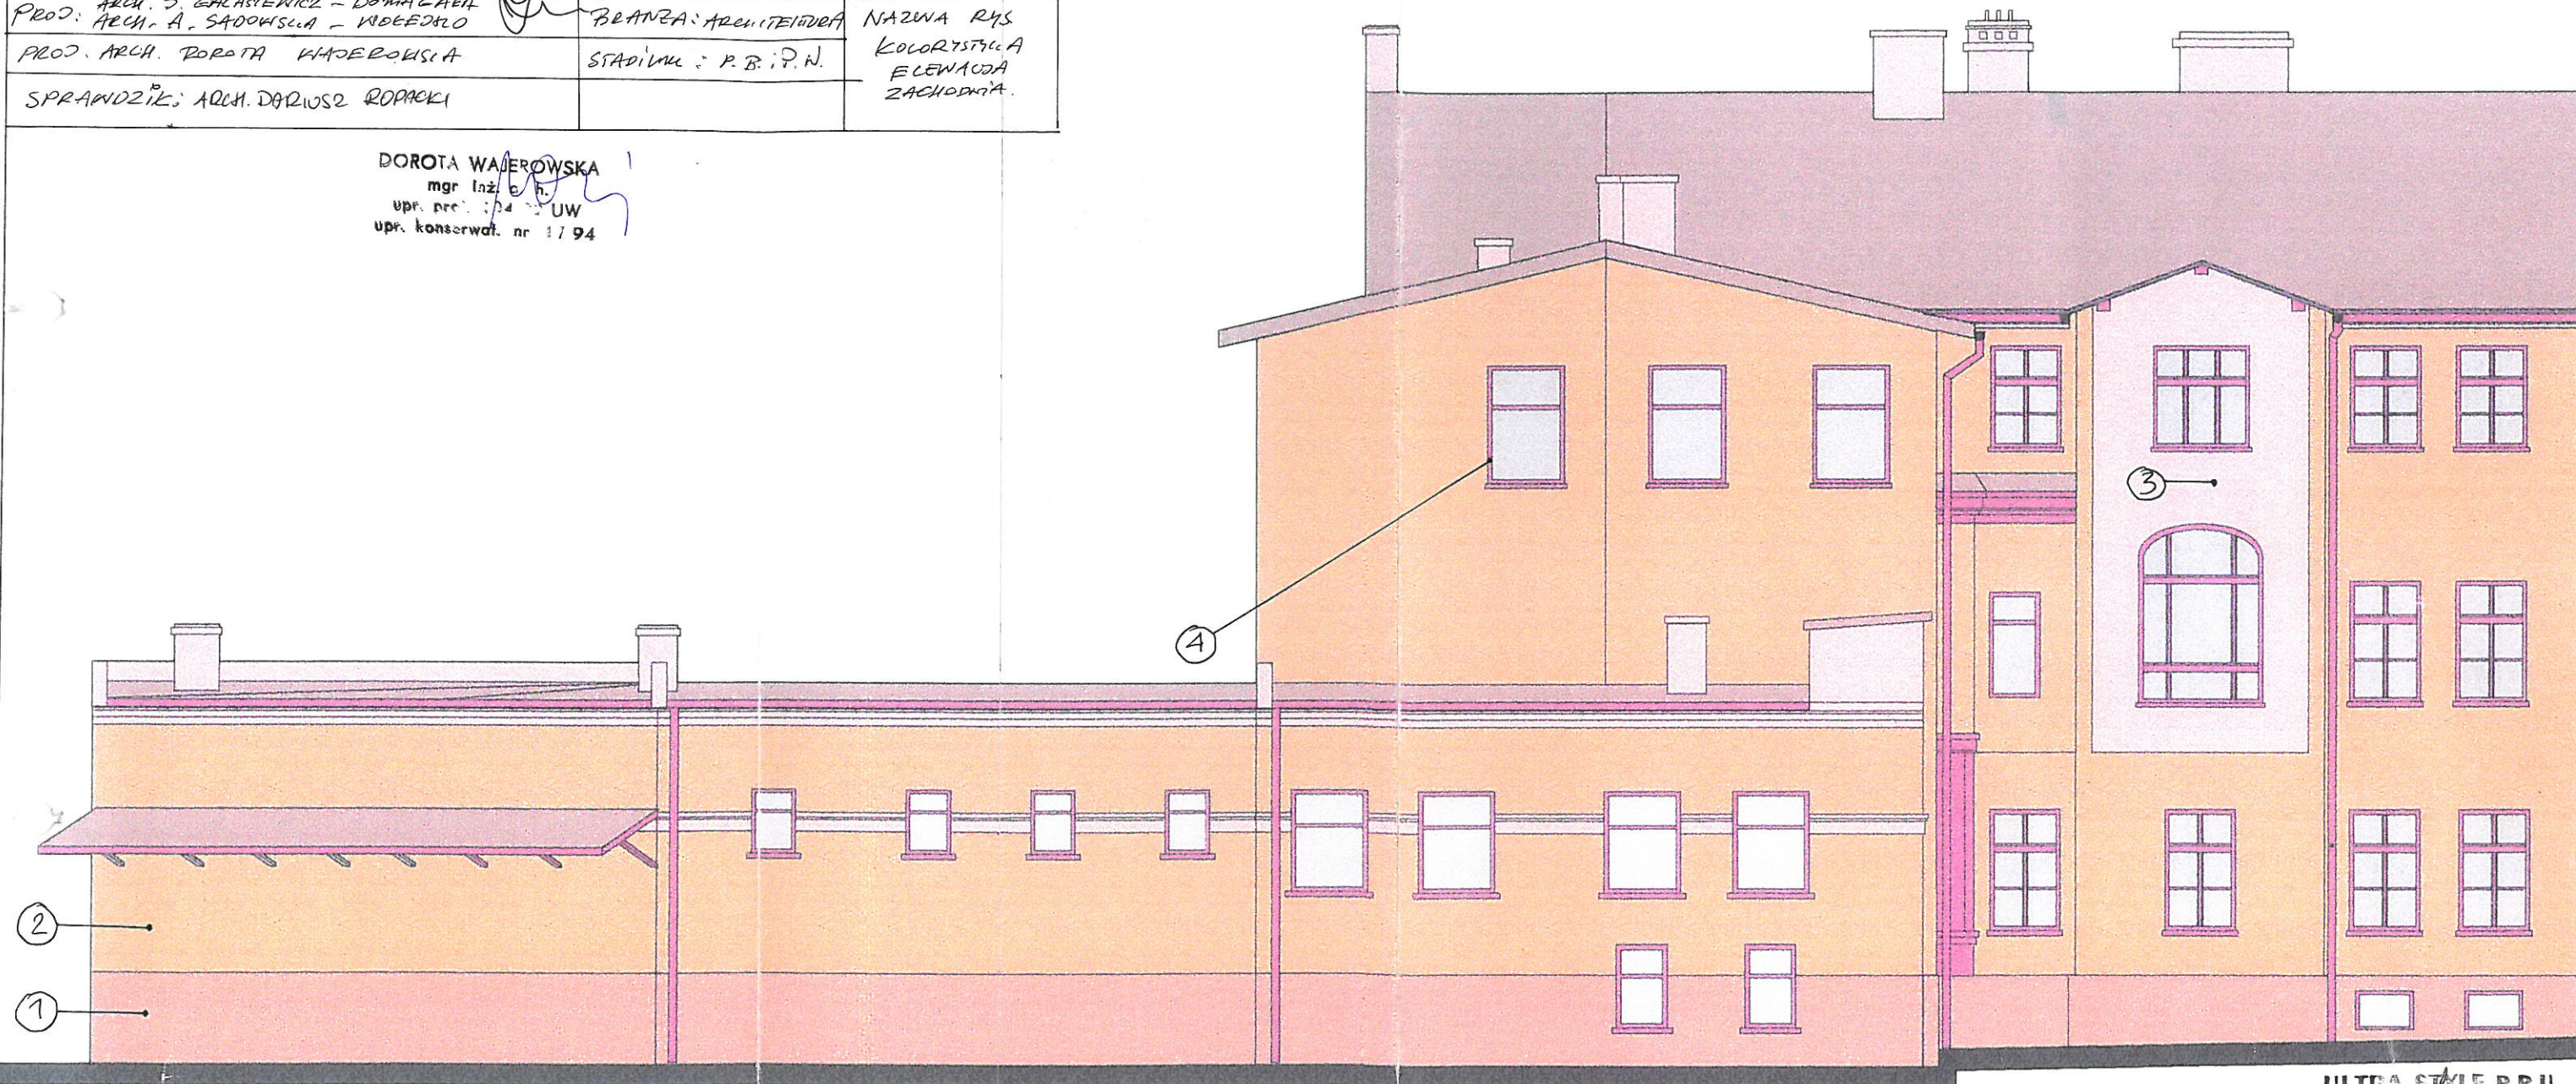


ULTRA STYLE P.P.U.
JOANNA GALASIEWICZ DOMAGAŁA
ARCHITEKT
51-631 WROCLAW, UL. J. BRANDTA 10
TEL. 48-33-60

PRACOWNIA PROJEKTOWO-USŁUGOWA "ULTRA STYLE" 51-631 KROKOW UL. BRANDTA 10	OBIEKT: URZĄD STATYSTYCZNY W KRAKOWIE UL. MICKIEWICZA 14 MODERNIZACJA OBIEKTU	SKALA 1:100	NR RYS. 4.
PROJ. ARCH. J. GALASIEWICZ DOMAGAŁA	BRANZA: ARCHITEKTURA	NAZWA RYS. KOLORYSTYKA ELEWACJA POŁUDNIOWA	
PROJ. ARCH. DOROTA KADŁOWSKA	STADIUM: P.R.; P.W.		
SPRAWDZIK: ARCH. DARIUSZ DOPACKI			

DOROTA KADŁOWSKA
mgr inż.
upr. proj. 134 92 UW
upr. konserwat. nr 17/94




ULTRA STYLE P.P.U.
JOANNA GALASIEWICZ DOMAGAŁA
51-631 KROKOW, UL. J. BRANDTA 10
Tel. 48-33-60

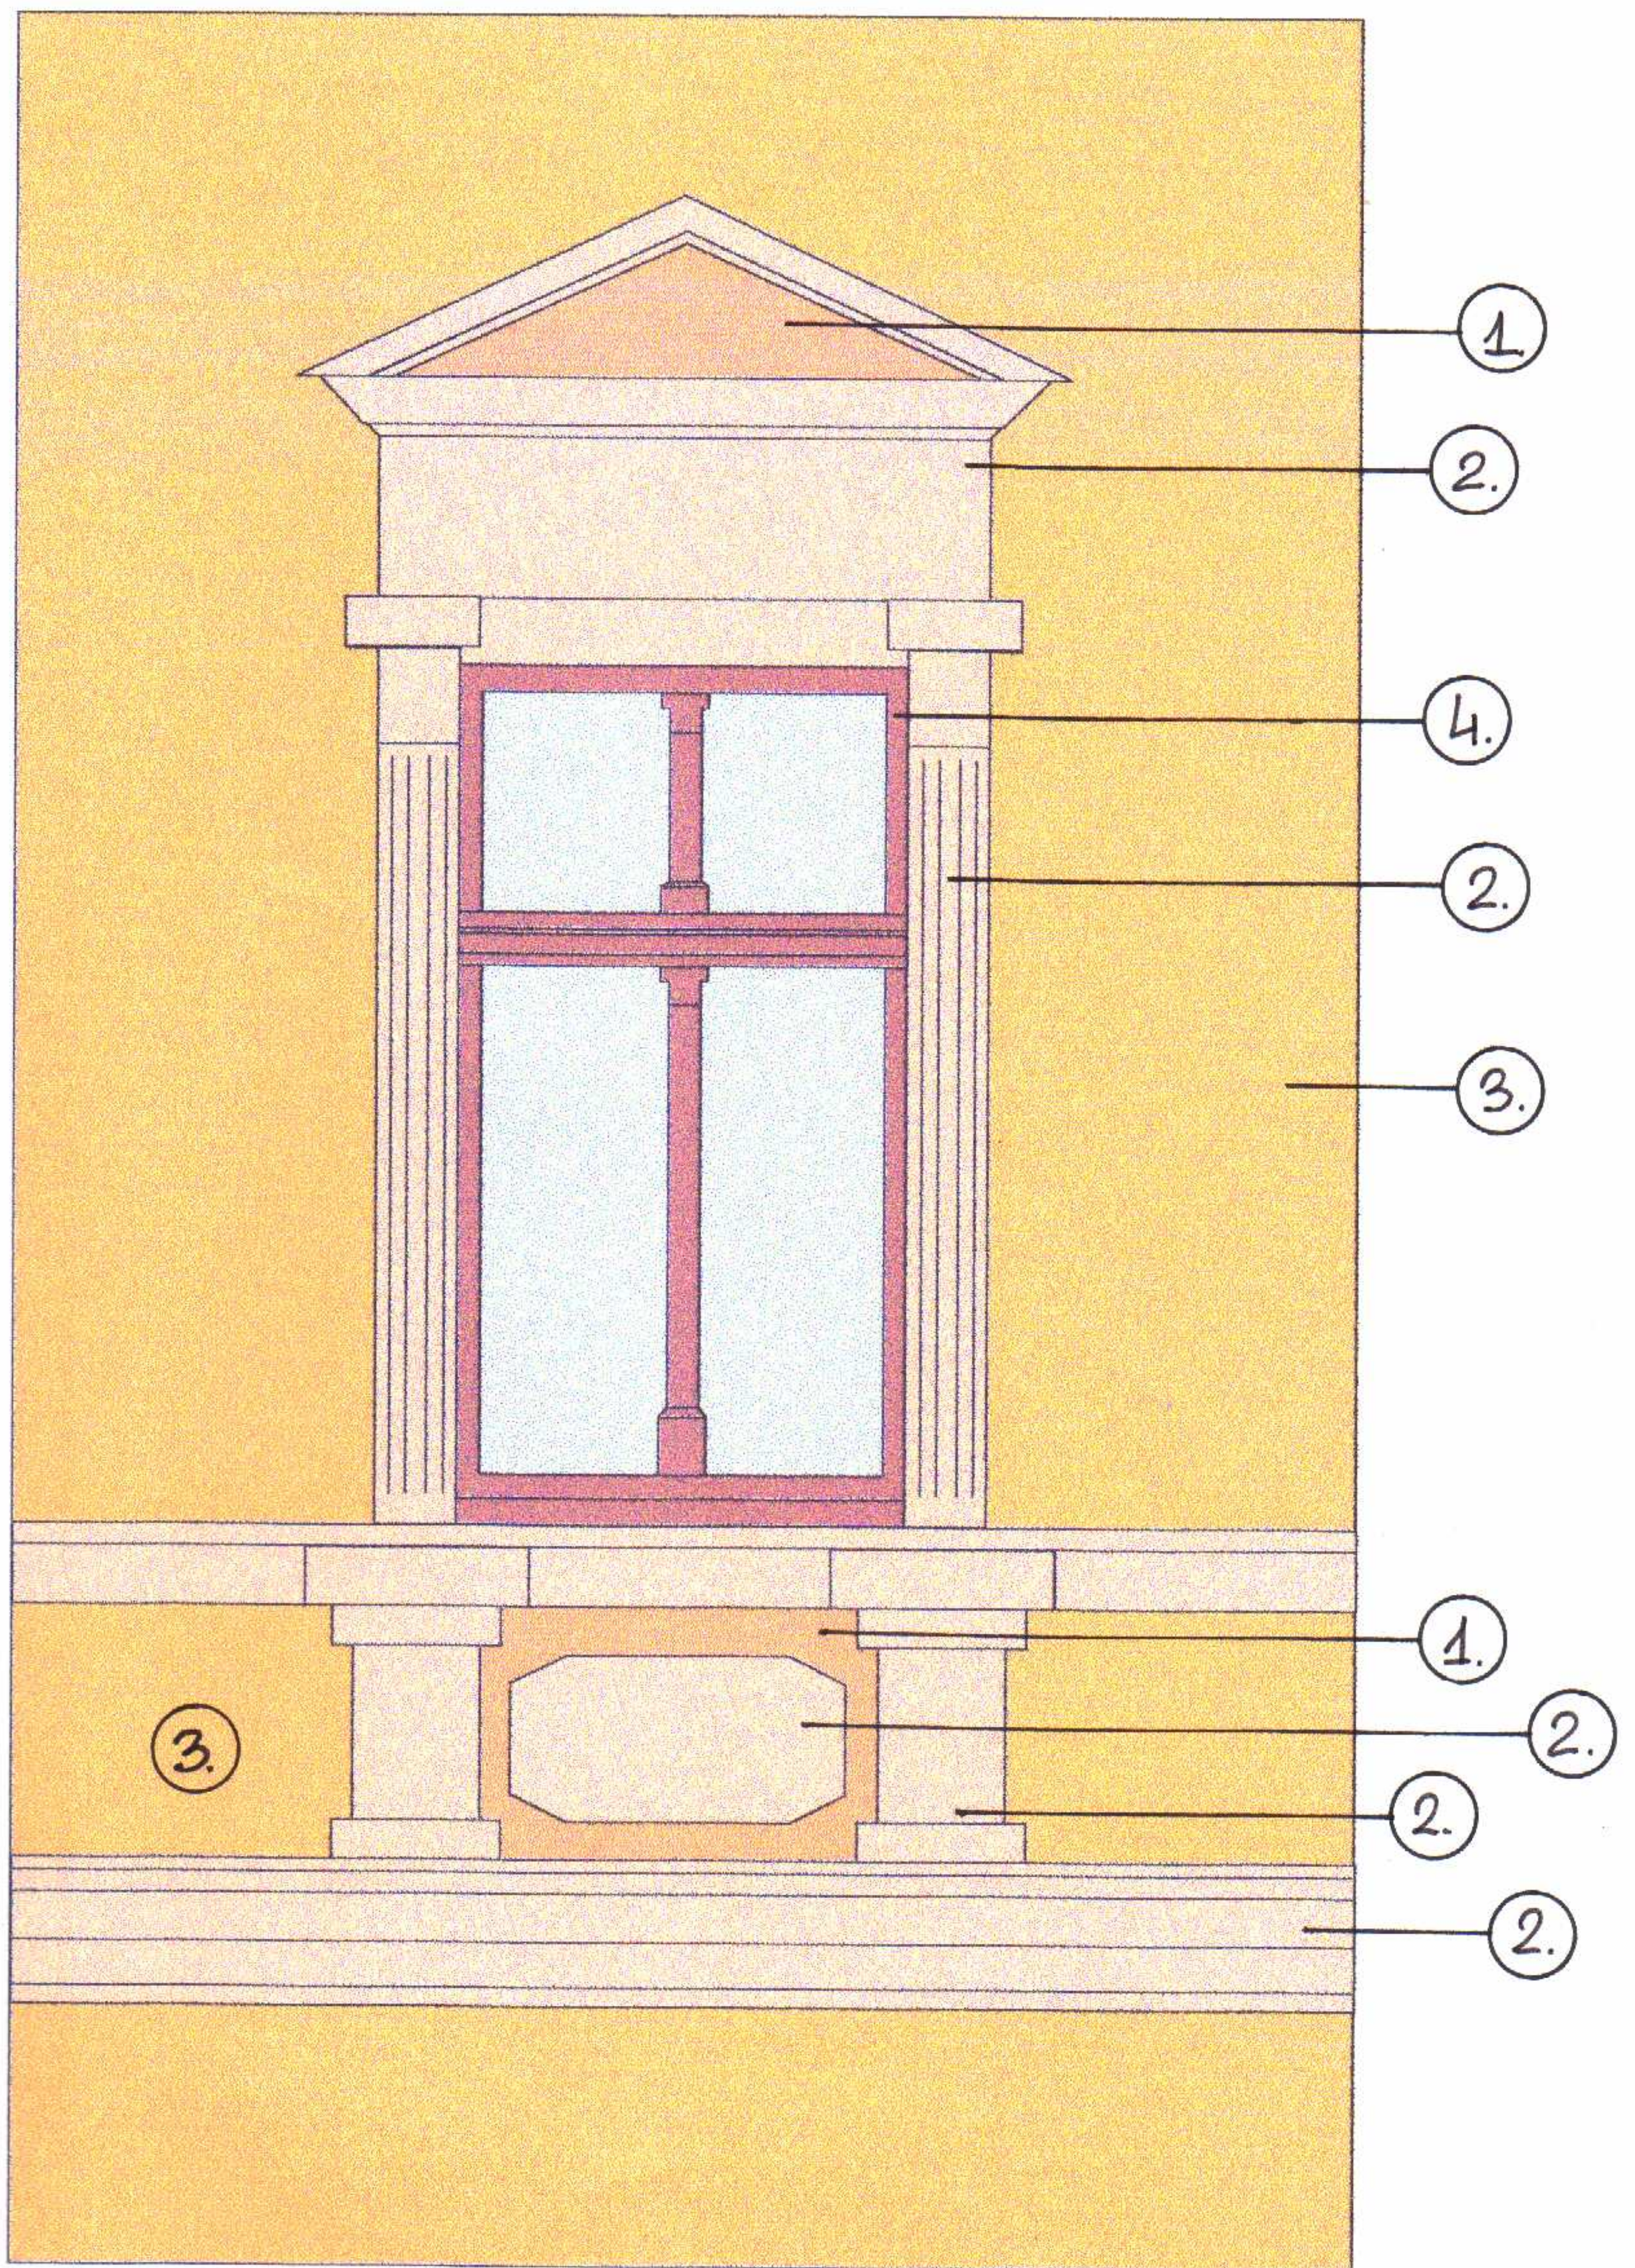

Elewacja -

- farby "Beckers"- Renassans Fasadfarg

1

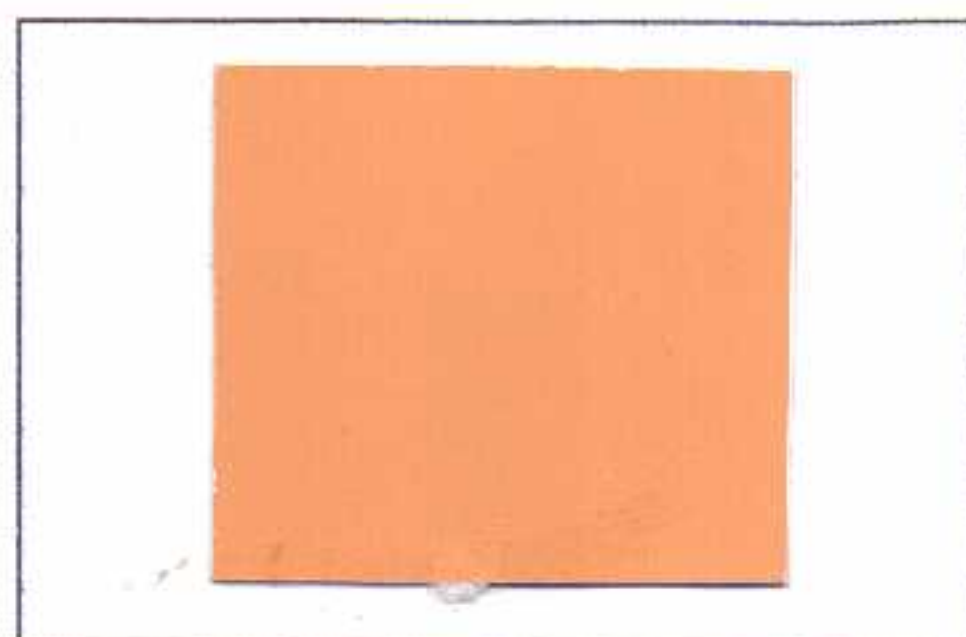


4008 - (2030Y40R)

2



4009 - (1005Y40R)

3

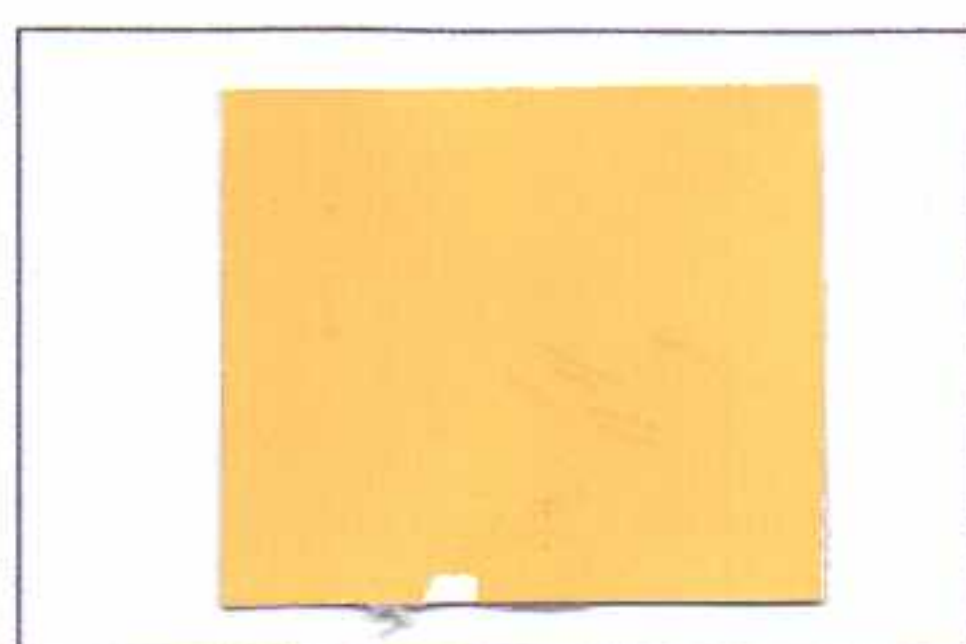


4005 - (1040Y20R)

Stolarka zewnętrzna-

- farby "Beckers"- Expo Fasadakrylat

4

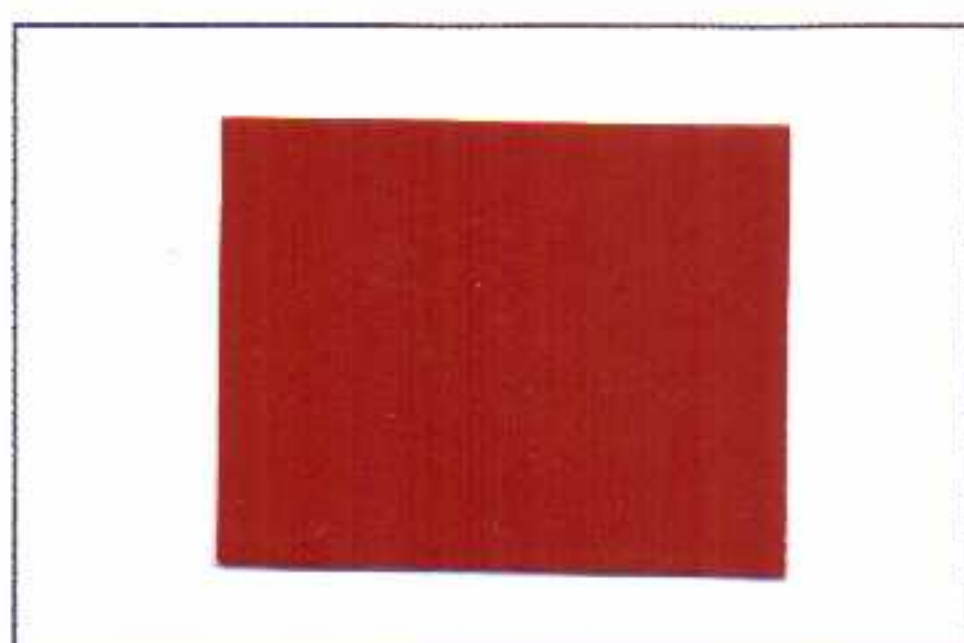

216 - (BYGDEROD)